


TRAVAUX DE DESSIN

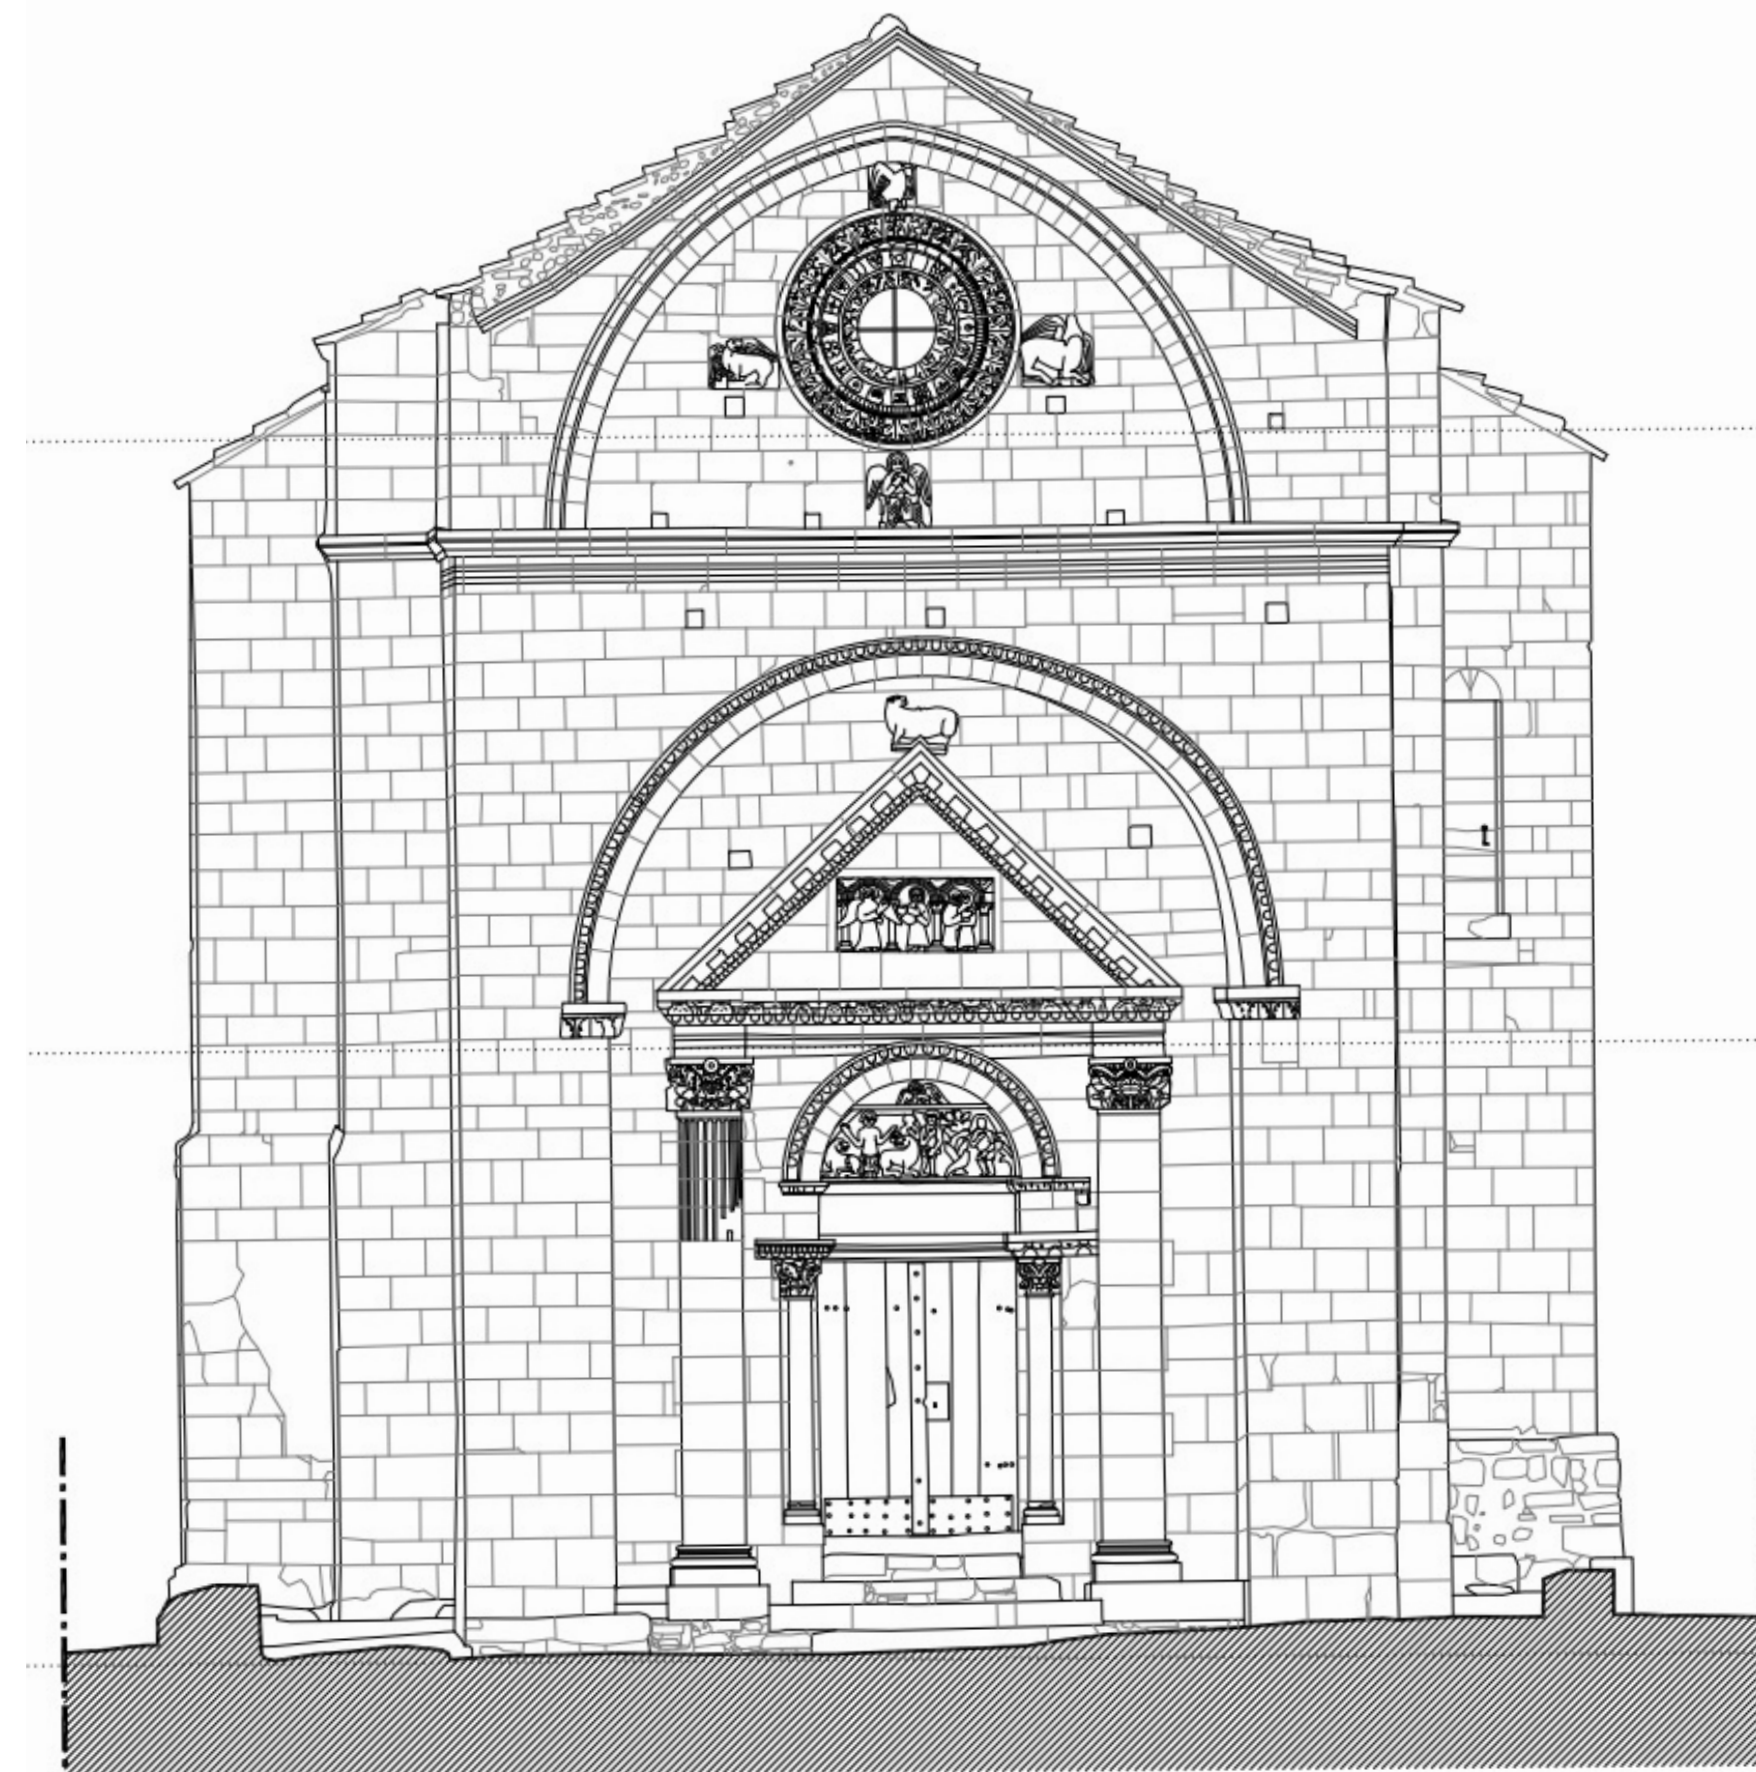

Chapelle Saint-Gabriel de Tarsaçon

Élévation portail ouest* - État Actuel



*Document graphique hors échelle

RÉMI CHUILON

Dessinateur en architecture
Spécialiste des Monuments Historiques

CONTACT

44 quai de la Révolution
11110 Coursan (Aude)
06 61 65 58 99
remi.chuilon@gmail.com

ZONE D'INTERVENTION

Partout en France

HORAIRES

Lundi - Vendredi, 9h - 19h

MON ACTIVITÉ

Basé à Coursan (Aude), je suis dessinateur en architecture spécialisé dans le patrimoine bâti. Je réalise tous types de plans 2D : plans, coupes, façades, toitures, charpentes... pour des projets allant du bâti ancien au contemporain.

Je travaille à partir d'orthophotos issues de scanners 3D et/ou de drones, en collaboration avec diverses agences de topographie pour les relevés. Mon engagement : produire des documents clairs, lisibles et techniquement précis, intégrant toutes les spécificités matérielles du monument.

QUELQUES RÉFÉRENCES

- Château de Versailles : Réalisation du plan de la Cour d'Honneur, des plans de toiture de l'aile du Midi et de l'aile Nord.
- Basilique Notre-Dame de l'Épine : Réalisation du plan de toiture et des élévations des arc-boutant.
- Commanderie templière de Coulommiers : Réalisation des plans, coupes et élévations de l'ensemble des bâtiments
- Galerie des Arcades, Champs-Élysées : Réalisation d'une élévation et de deux coupes-élévations.
- Château de Maisons-Laffitte : plan des toitures et plans des niveaux
- Collégiale Notre-Dame-en-Vaux : plan des charpentes, élévations et coupes
- Le Fenestrau des Sables d'Olonne (85) : Réalisation des plans et coupes de l'intégralité des bâtiments.
- Eglise abbatiale Saint-Etienne de Marmoutier (67) : Réalisation du plan du RDC de l'église.
- Temple protestant de Mézières-en-Drouais (28) : Réalisation du plan du RDC et des élévations du temple.
- Maison bourgeoise à Fontainebleau (77) : Réalisation des plans, coupes et élévations de la maison.
- Château de Méry sur Oise (95) : Réalisation des plans du RDC, du premier étage et des combles.
- Bâtiment des acteurs, Versailles (78) : Réalisation des élévations et du plan de toiture.

PRESTATIONS

- Tout type de plans pour des édifices anciens/contemporains
- Choix et position des coupes pertinents (brisées ou non)
- Niveaux et hauteurs de sections adaptés à chaque édifice
- Plans de charpentes exhaustifs et intelligibles
- Optimisation des livrables pour une compréhension complète du bâti

Chaque devis est étudié avec soin afin de proposer une approche tarifaire juste et adaptée à la mission.



CONTACT

44 Quai de la Révolution
11110 Coursan
06 61 65 58 99
remi.chuilon@gmail.com

FORMATION

Licence pro Préservation et
mise en valeur du patrimoine bâti

DUT Génie civil,
construction durable

BAFA

LOGICIELS

Autocad | Photoshop | Suite Office

Rémi Chuilon

Dessinateur en architecture

EXPÉRIENCES

Indépendant

Dessinateur en architecture spécialisé en monuments historiques

Janvier 2021 - Présent

Château de Maisons-Laffitte, église de Dijon, collégiale Notre-Dame-en-Vaux, château de Versailles,
, galerie des Arcades, basilique Notre-Dame-Vaux

2BDM

Dessinateur et assistant chef de projet

Juillet 2019 - Août 2020 (1 an 2 mois)

Versailles. Dans le cadre de la licence professionnelle Préservation et mise en valeur du patrimoine
bâti.

JMA Architecture

Dessinateur stagiaire

Avril 2019 - Mai 2019 (2 mois)

Dessin de monuments historiques. Relevé. Dans le cadre du DUT génie civil.

Agence Bossoutrot & Rebière ACMH

Dessinateur stagiaire

Février 2018 - Juillet 2018 (6 mois)

Dessin et relevé de monuments historiques. Dans le cadre du DUT génie civil.

CENTRES D'INTÉRÊT

Histoire et littérature | Vélo | Course à pied (Trail)

BÉNÉVOLAT

Animateur scout pour les 8-11 ans

Scouts et Guides de France

Avril 2025 - Aujourd'hui (1 an 3 mois)

SOMMAIRE

01	Collégiale Notre-Dame-en-Vaux Châlons-en-Champagne (51)	p. 6
02	Château de Quesnoy-sur-Airaines Quesnoy-sur-Airaines (80)	p. 7
03	Château de Maisons-Laffitte Maisons-Laffitte (78)	p. 8
04	Basilique Notre-Dame de l'Épine L'Épine (51)	p. 9
05	Château de Vaux-le-Vicomte Maincy (77)	p. 10
06	Galerie des Arcades Paris (75)	p. 11
07	Église Saint-Rigomer de Vauhallan Vauhallan (91)	p. 12
08	Logis du Fenestrau Les Sables d'Olonne (85)	p. 13
09	Église Saint-Hippolyte d'Arbanats Arbanats (33)	p. 14
10	Ancienne église Saint-Pierre de Moirans Moirans (38)	p. 15

SOMMAIRE

11	Église abbatiale Saint-Étienne de Marmoutier Marmoutier (67)	p. 16
12	Église Saint-Martin de Moyvilliers Moyvilliers (60)	p. 17
13	Abbaye Saint-Pierre d'Hautvilliers Hautvilliers (51)	p. 18
14	Église Notre-Dame de Dijon Dijon (21)	p. 19
15	Maison Georges Sand de Nohant-Vic Nohant-Vic (36)	p. 20
16	Hôtel de Mézières à Eaubonne Eaubonne (95)	p. 21
17	Château de Versailles — Cour d'honneur Versailles (78)	p. 22
18	Château de Versailles — Aile Nord Versailles (78)	p. 23


COUPE LONGITUDINALE

Réalisation du traitement vectoriel dans le cadre d'une mission d'après orthos issues du relevé au scanner et drone pour Fabien Denis architecte du patrimoine


CHALONS-EN-CHAMPAGNE (33)

Collégiale Notre-Dame-en-Vaux

Coupe longitudinale

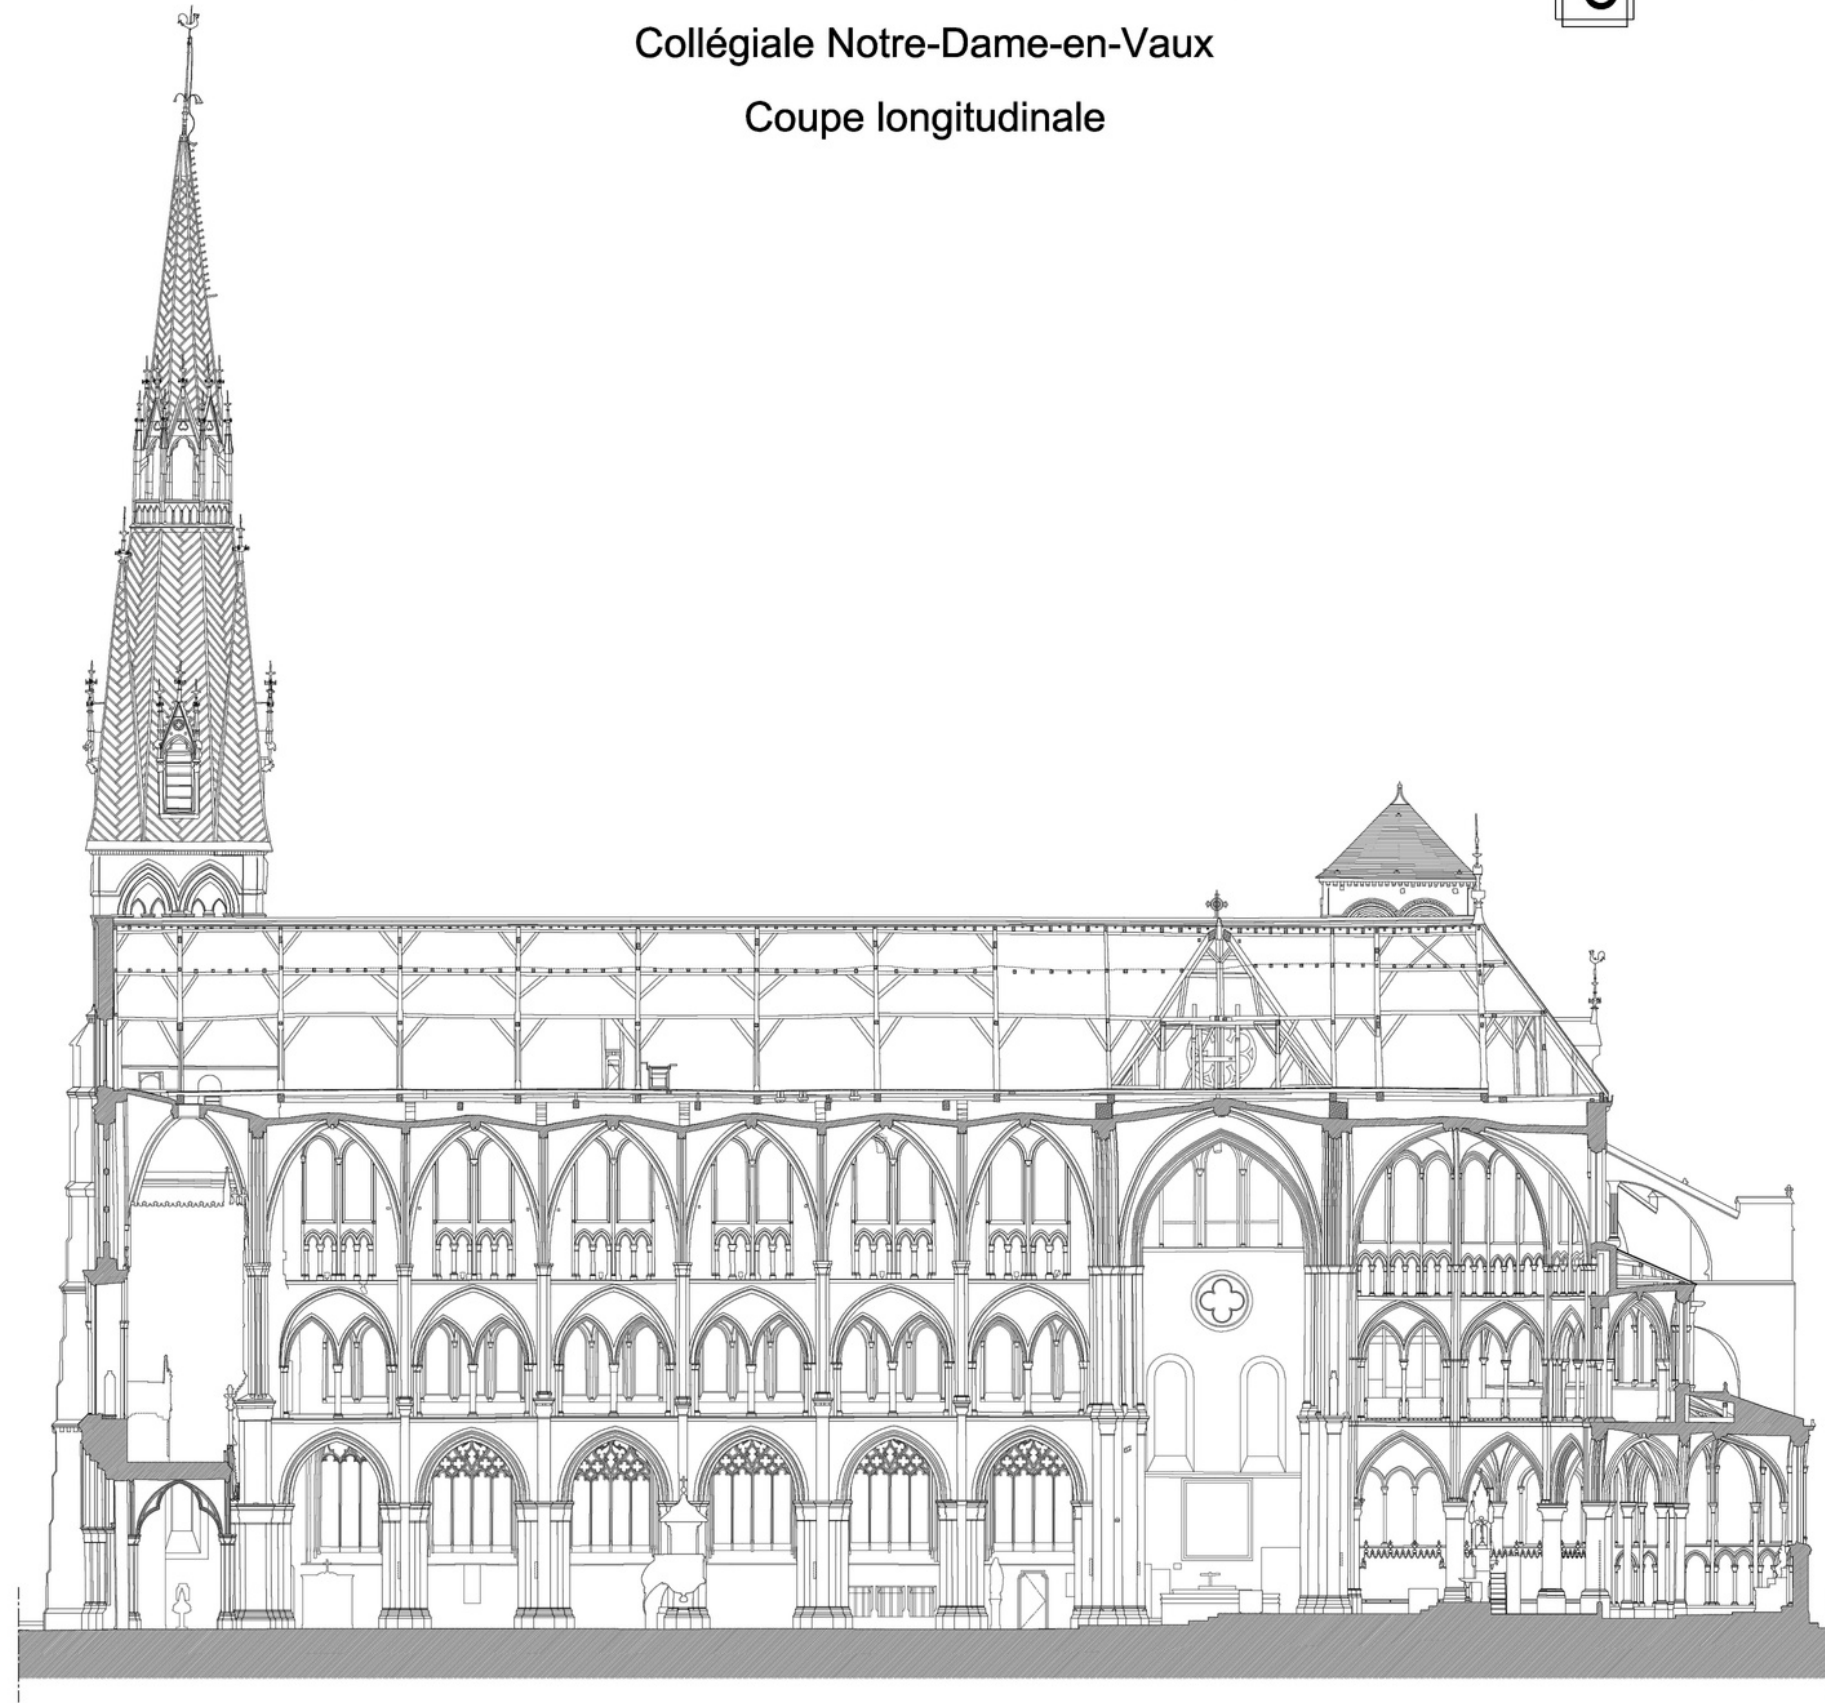


CHATEAU DE QUESNOY-SUR-AIRAINES (80)

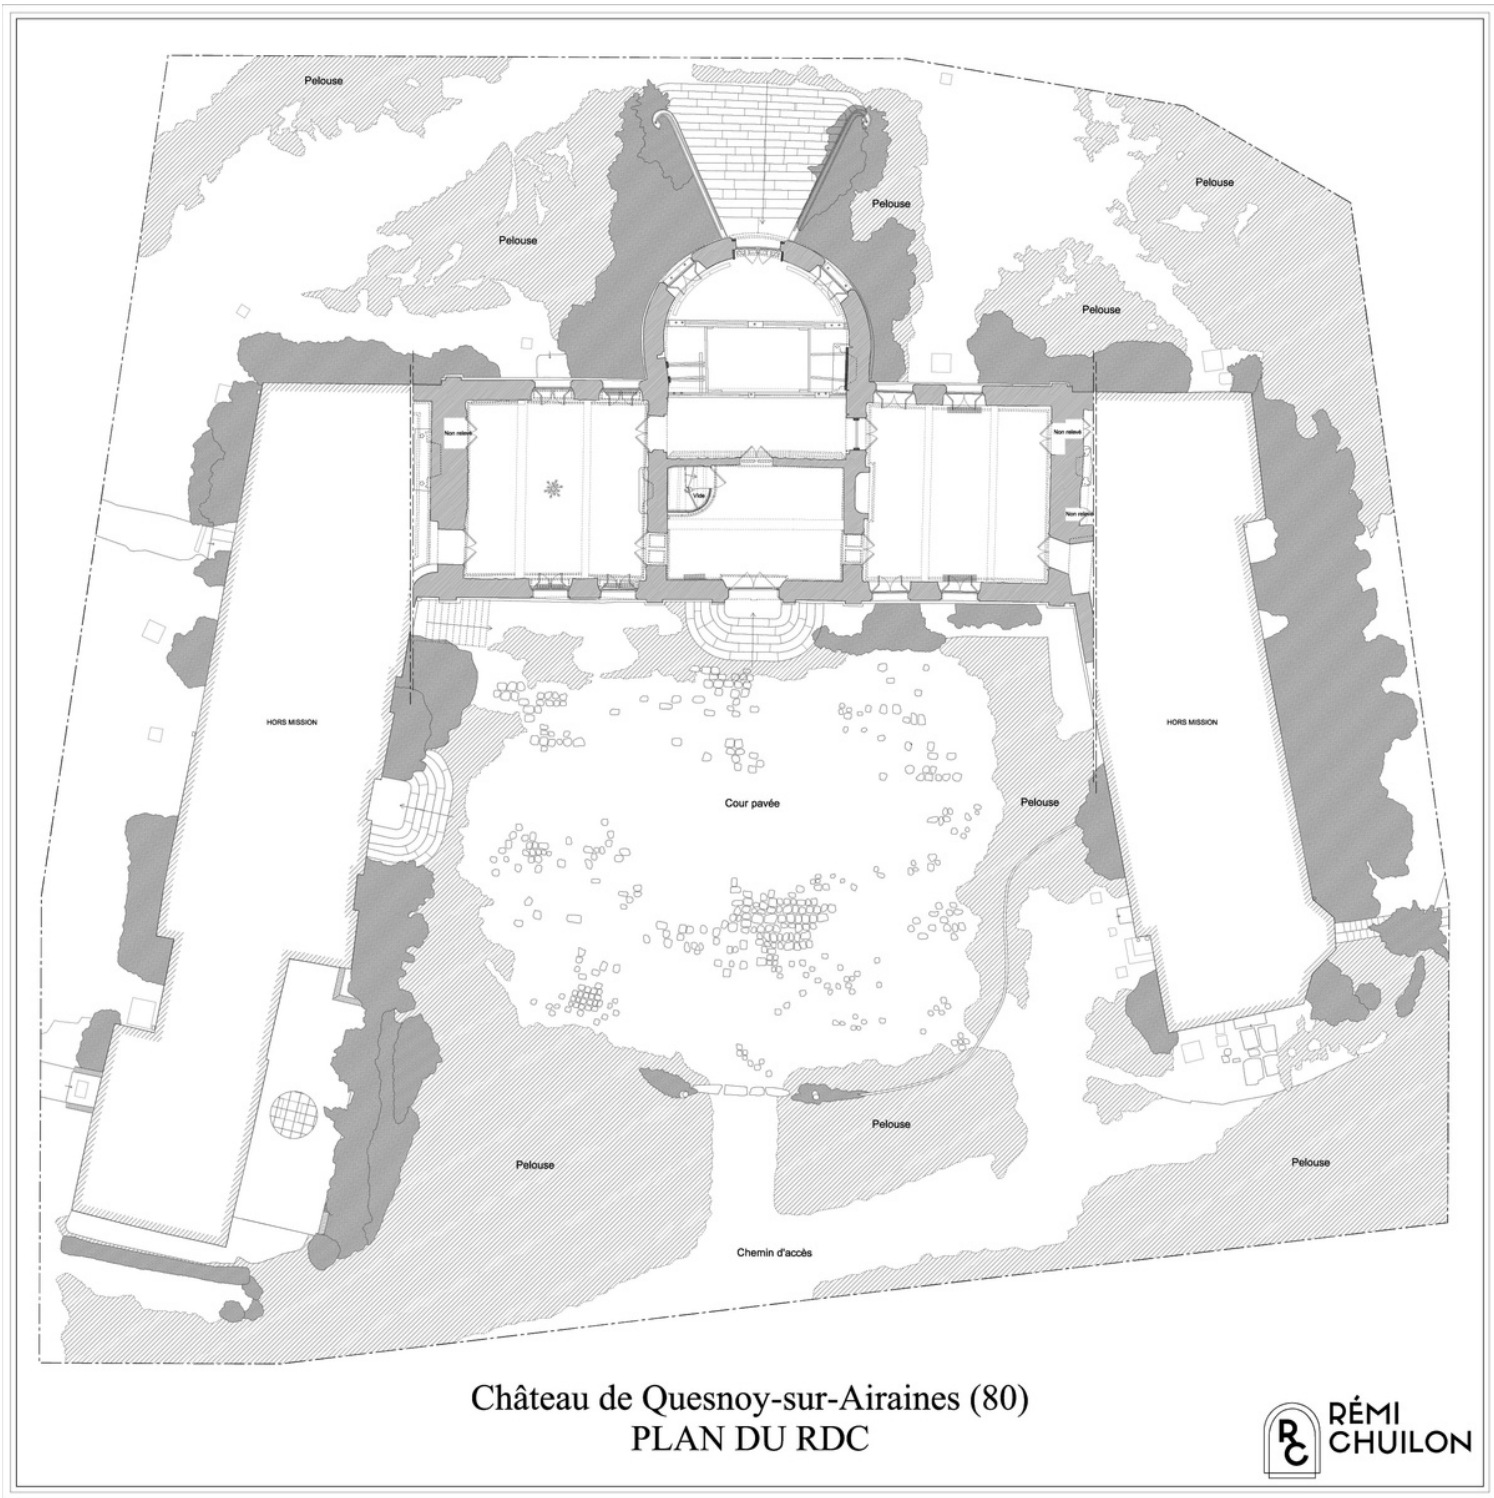

PLAN DU RDC ET PLAN DES TOITURES

Réalisation du traitement vectoriel dans le cadre d'une mission encadrée et supervisée par Jean-Marc ANNERON dessinateur projeteur spécialisé MH pour l'agence Fabien Sauvé architecte du patrimoine. Les orthoimages utilisées pour cette opération ont été produites par Drone BTP, également en charge de la topographie — scanner et drone

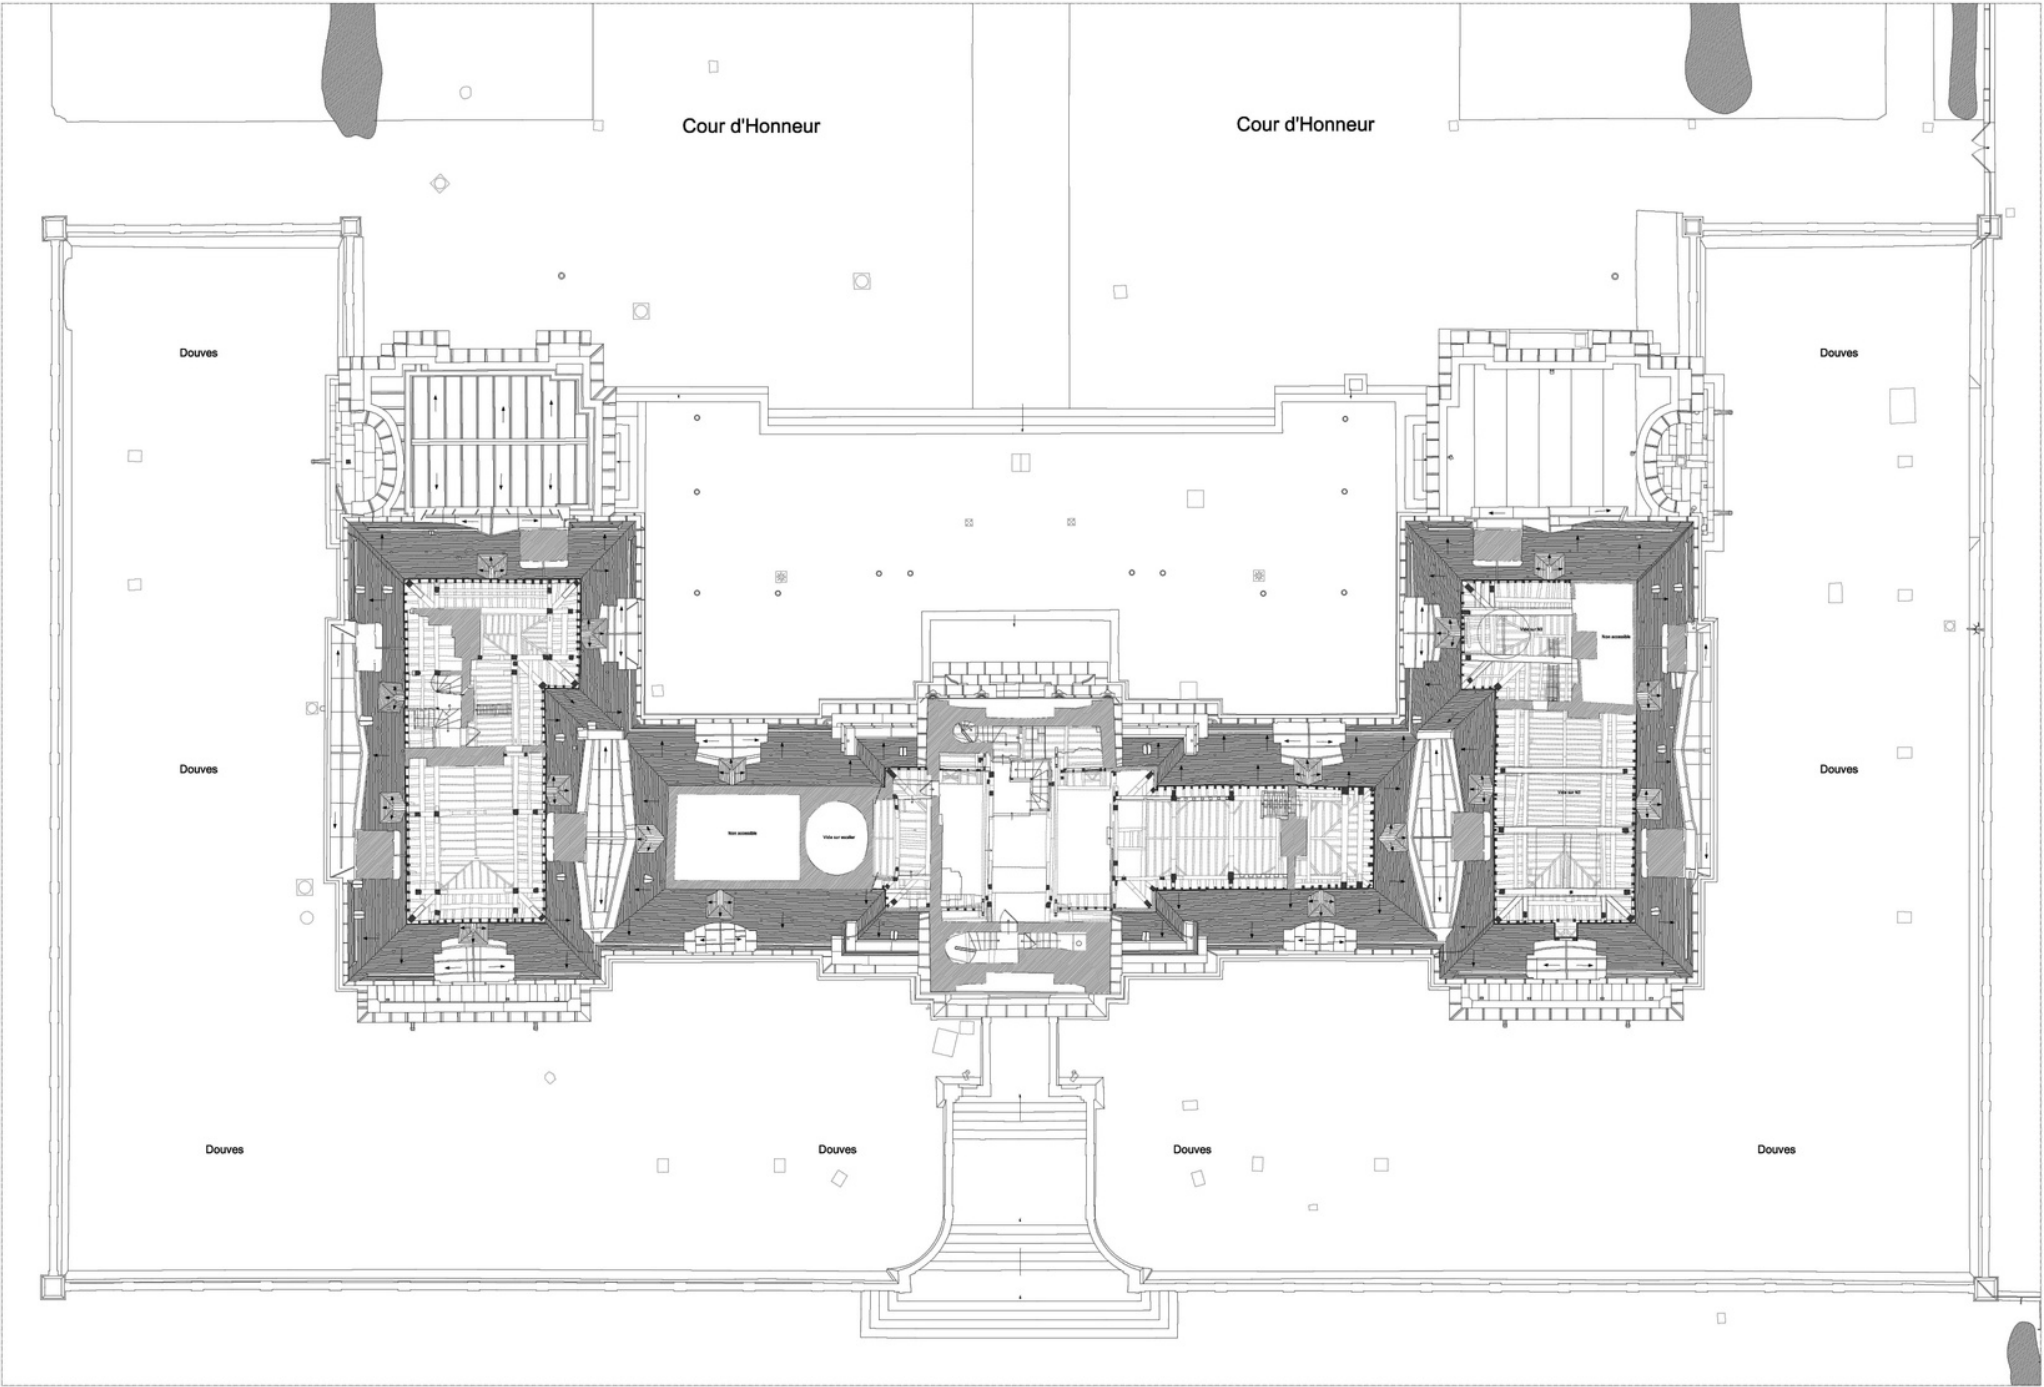



Château de Maisons-Laffitte
PLAN DU CLOS-COUVERT N+3

PLAN DU CLOS-COUVERT N+3

Réalisation du traitement vectoriel dans le cadre d’une mission en collaboration avec Jean-Marc ANNERON dessinateur projeteur spécialisé MH pour L’agence Maël de Quelen ACMH.

Le relevé (scanner et drone) a été réalisé par Guillaume Pedragosa géomètre topographe

BASILIQUE NOTRE-DAME DE L'EPINE (51)

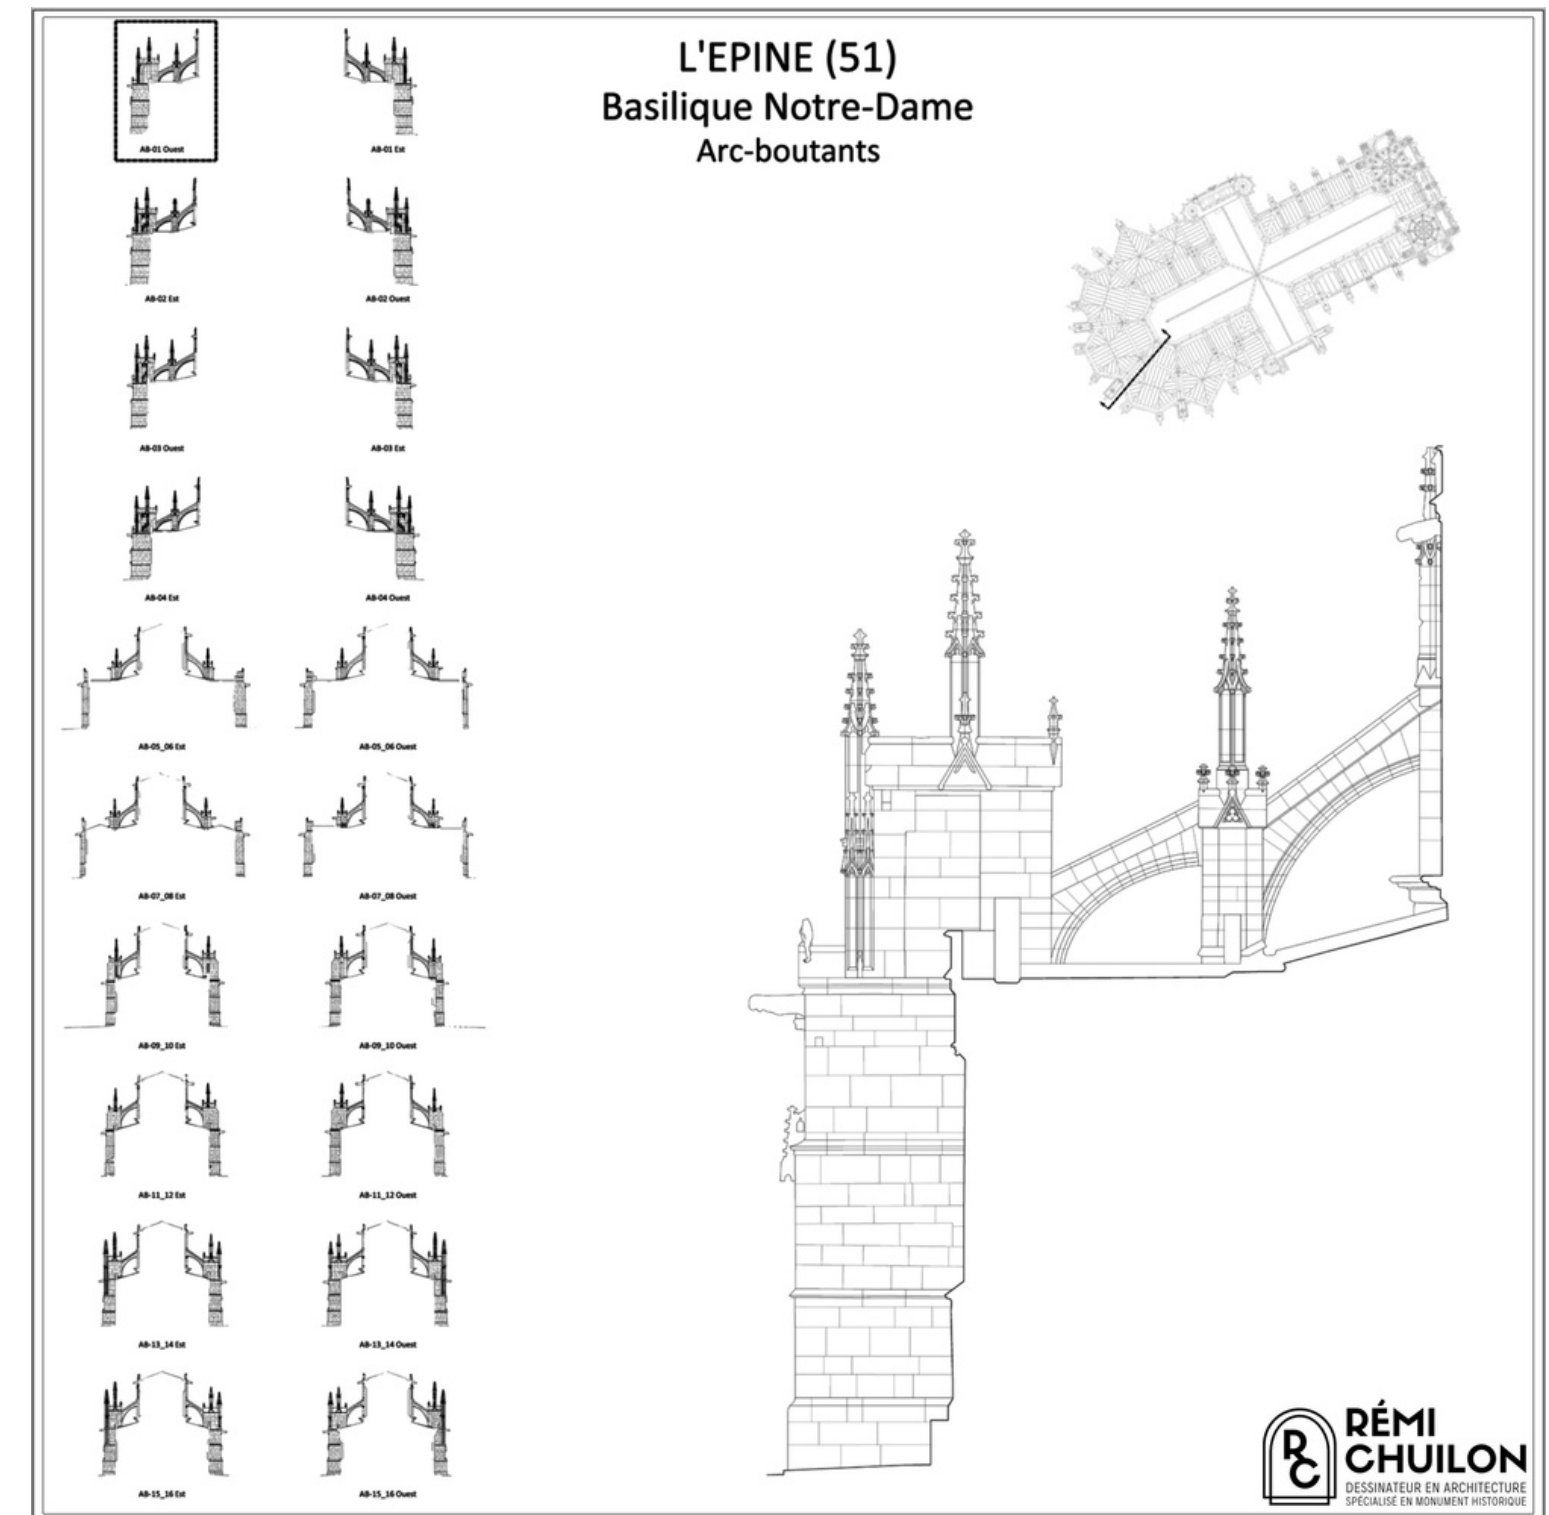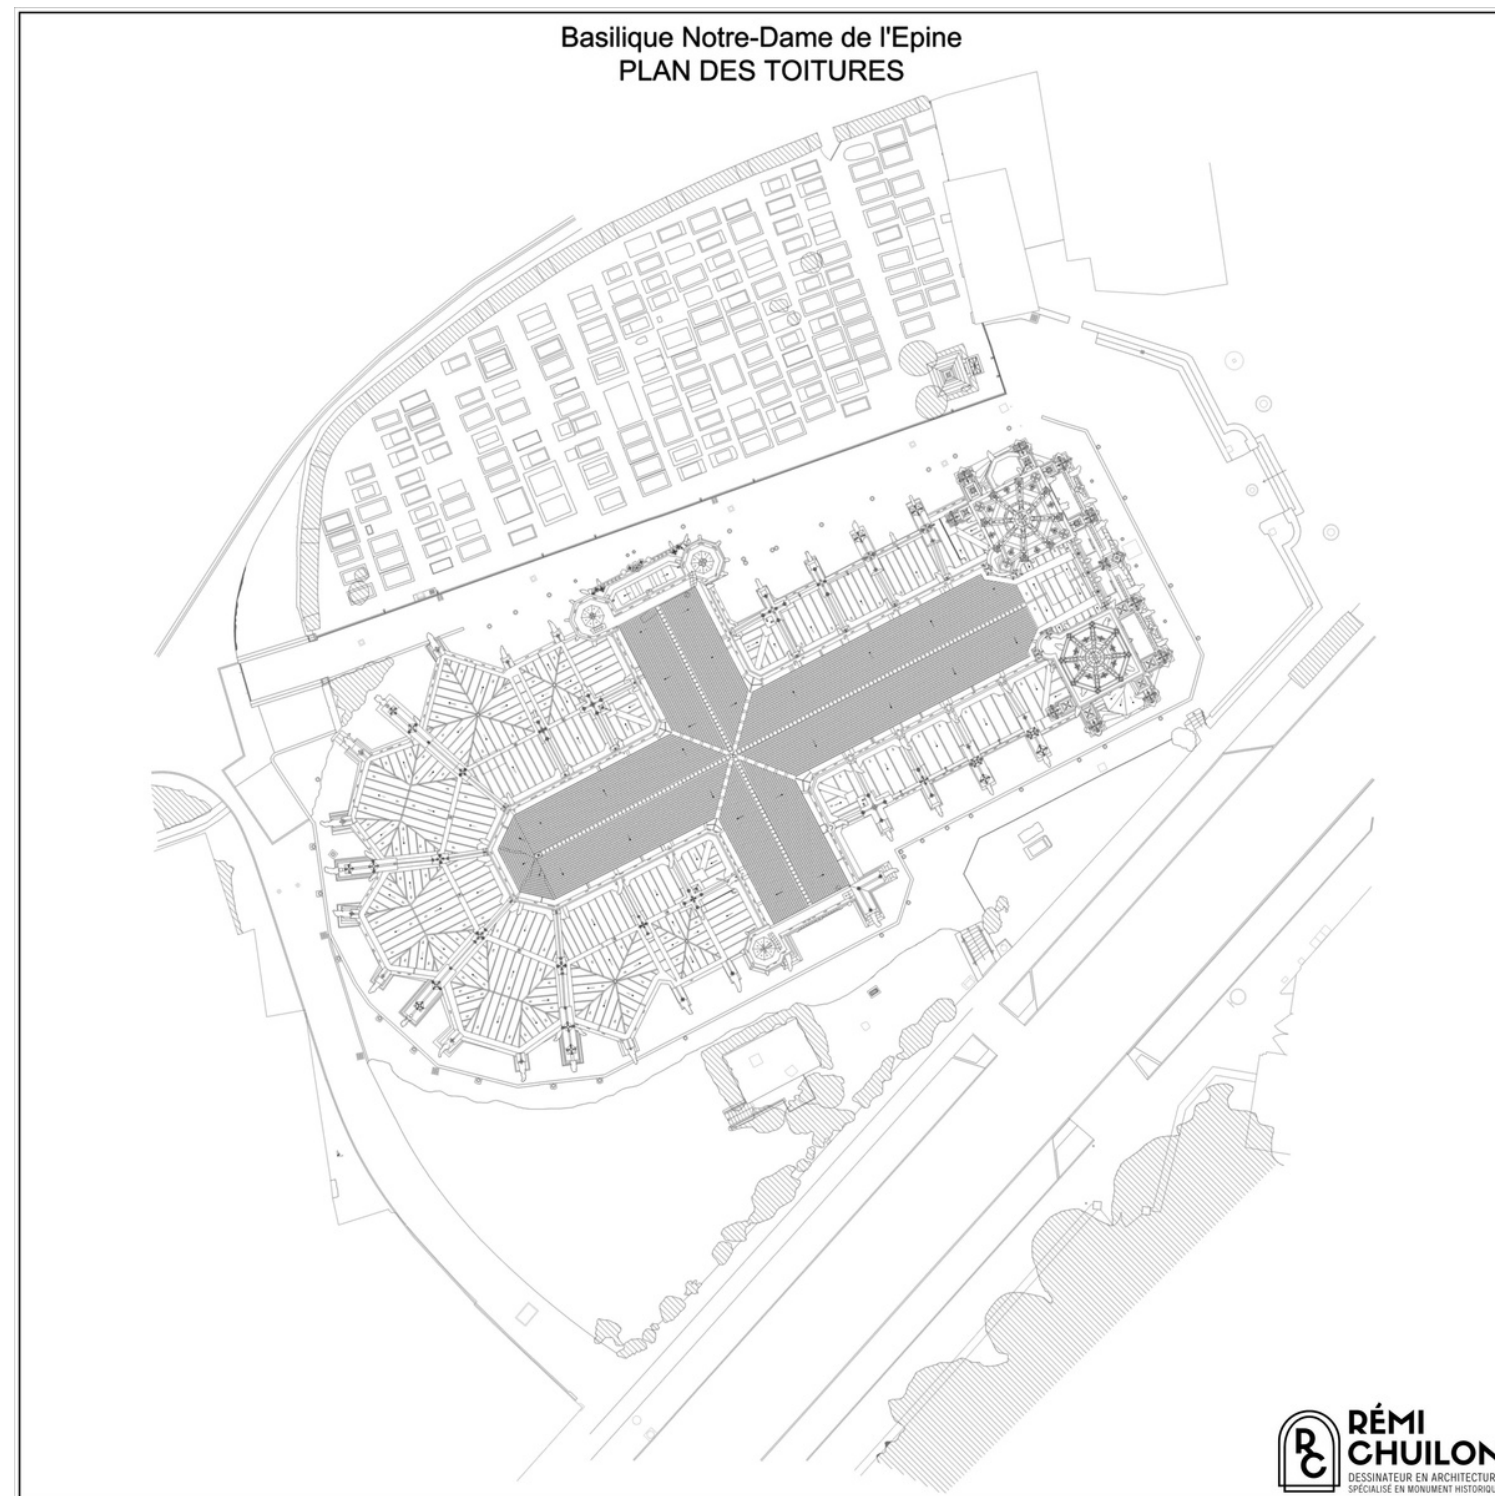


Plan des toitures et élévations des arcs-boutants

Réalisation du traitement vectoriel dans le cadre d'une mission pour Jean-Marc ANNERON dessinateur projeteur spécialisé MH. Les orthoimages utilisées pour cette opération ont été produites par Fabien Denis, architecte du patrimoine, également en charge de la topographie — scanner et drone

CHATEAU DE VAUX-LE-VICOMTE

ELEVATION

Réalisation du traitement vectoriel dans le cadre d'une mission réalisée pour un géomètre-expert, également en charge de la topographie — scanner et drone

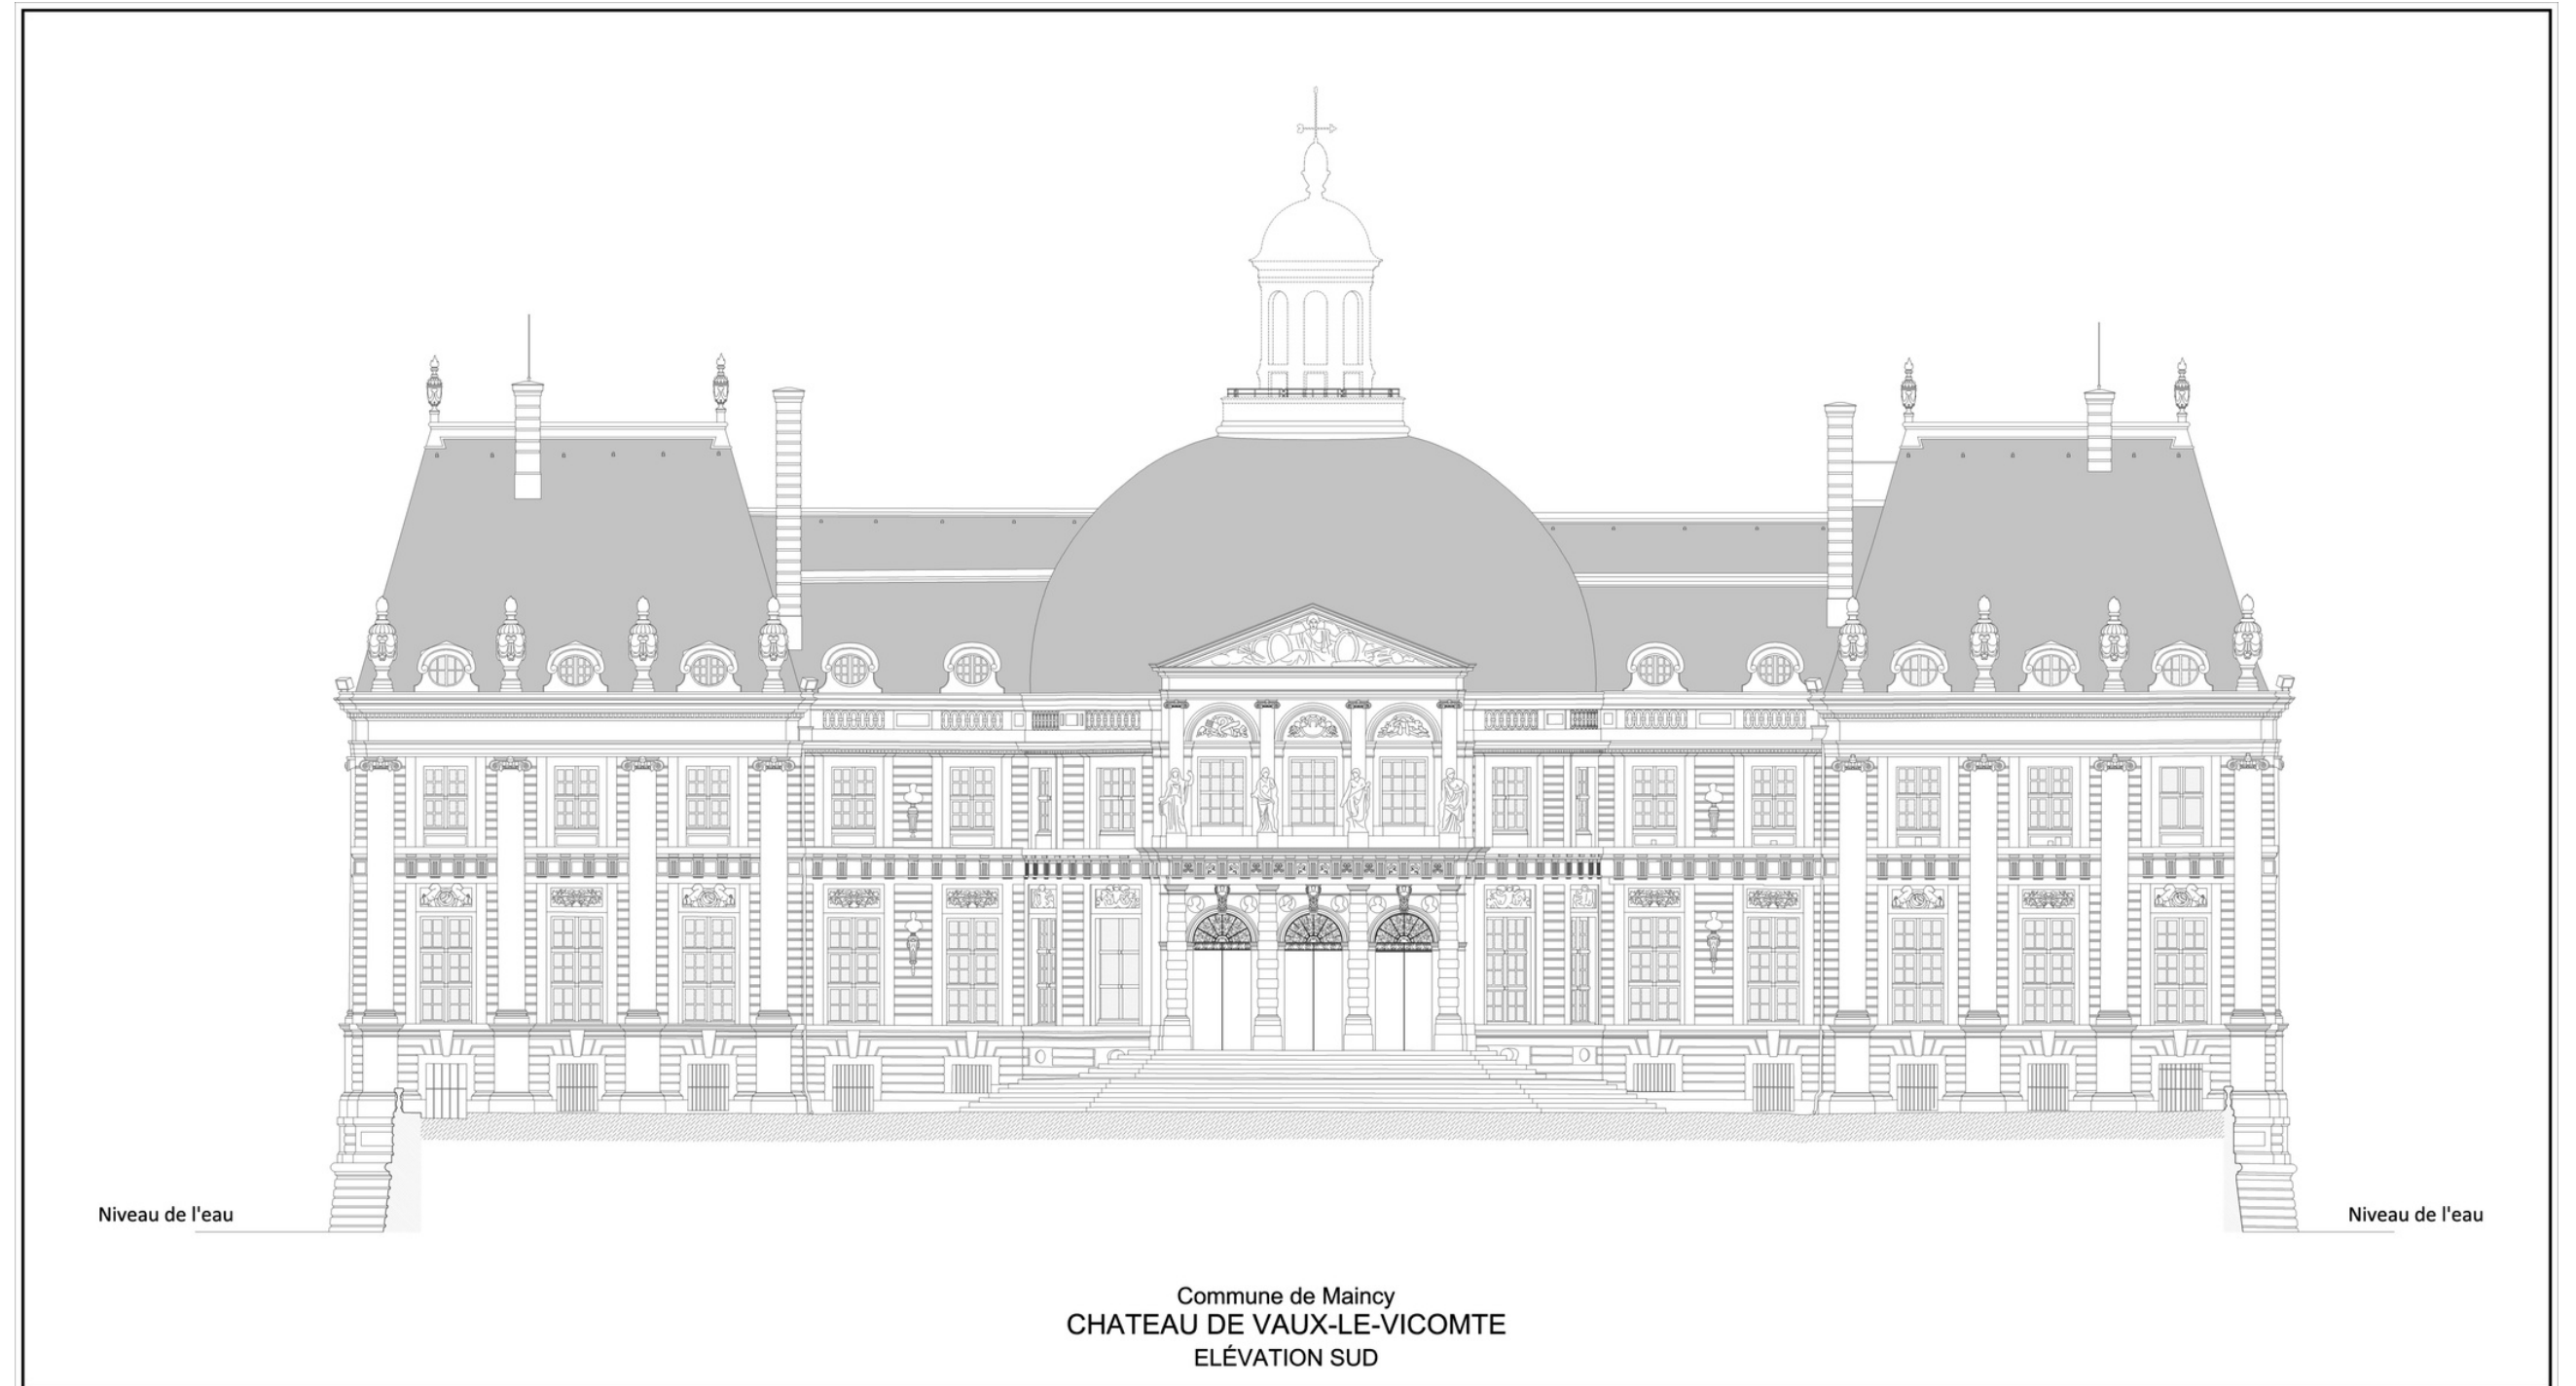



GALERIE DES ARCADES (75)

ELEVATION AVENUE DES CHAMPS-ELYSEES

Réalisation du traitement vectoriel dans le cadre d'une mission réalisée pour un géomètre topographe.



ÉGLISE SAINT-RIGOMER-ET SAINTE-TENESTINE DE VAUHALLAN (91)

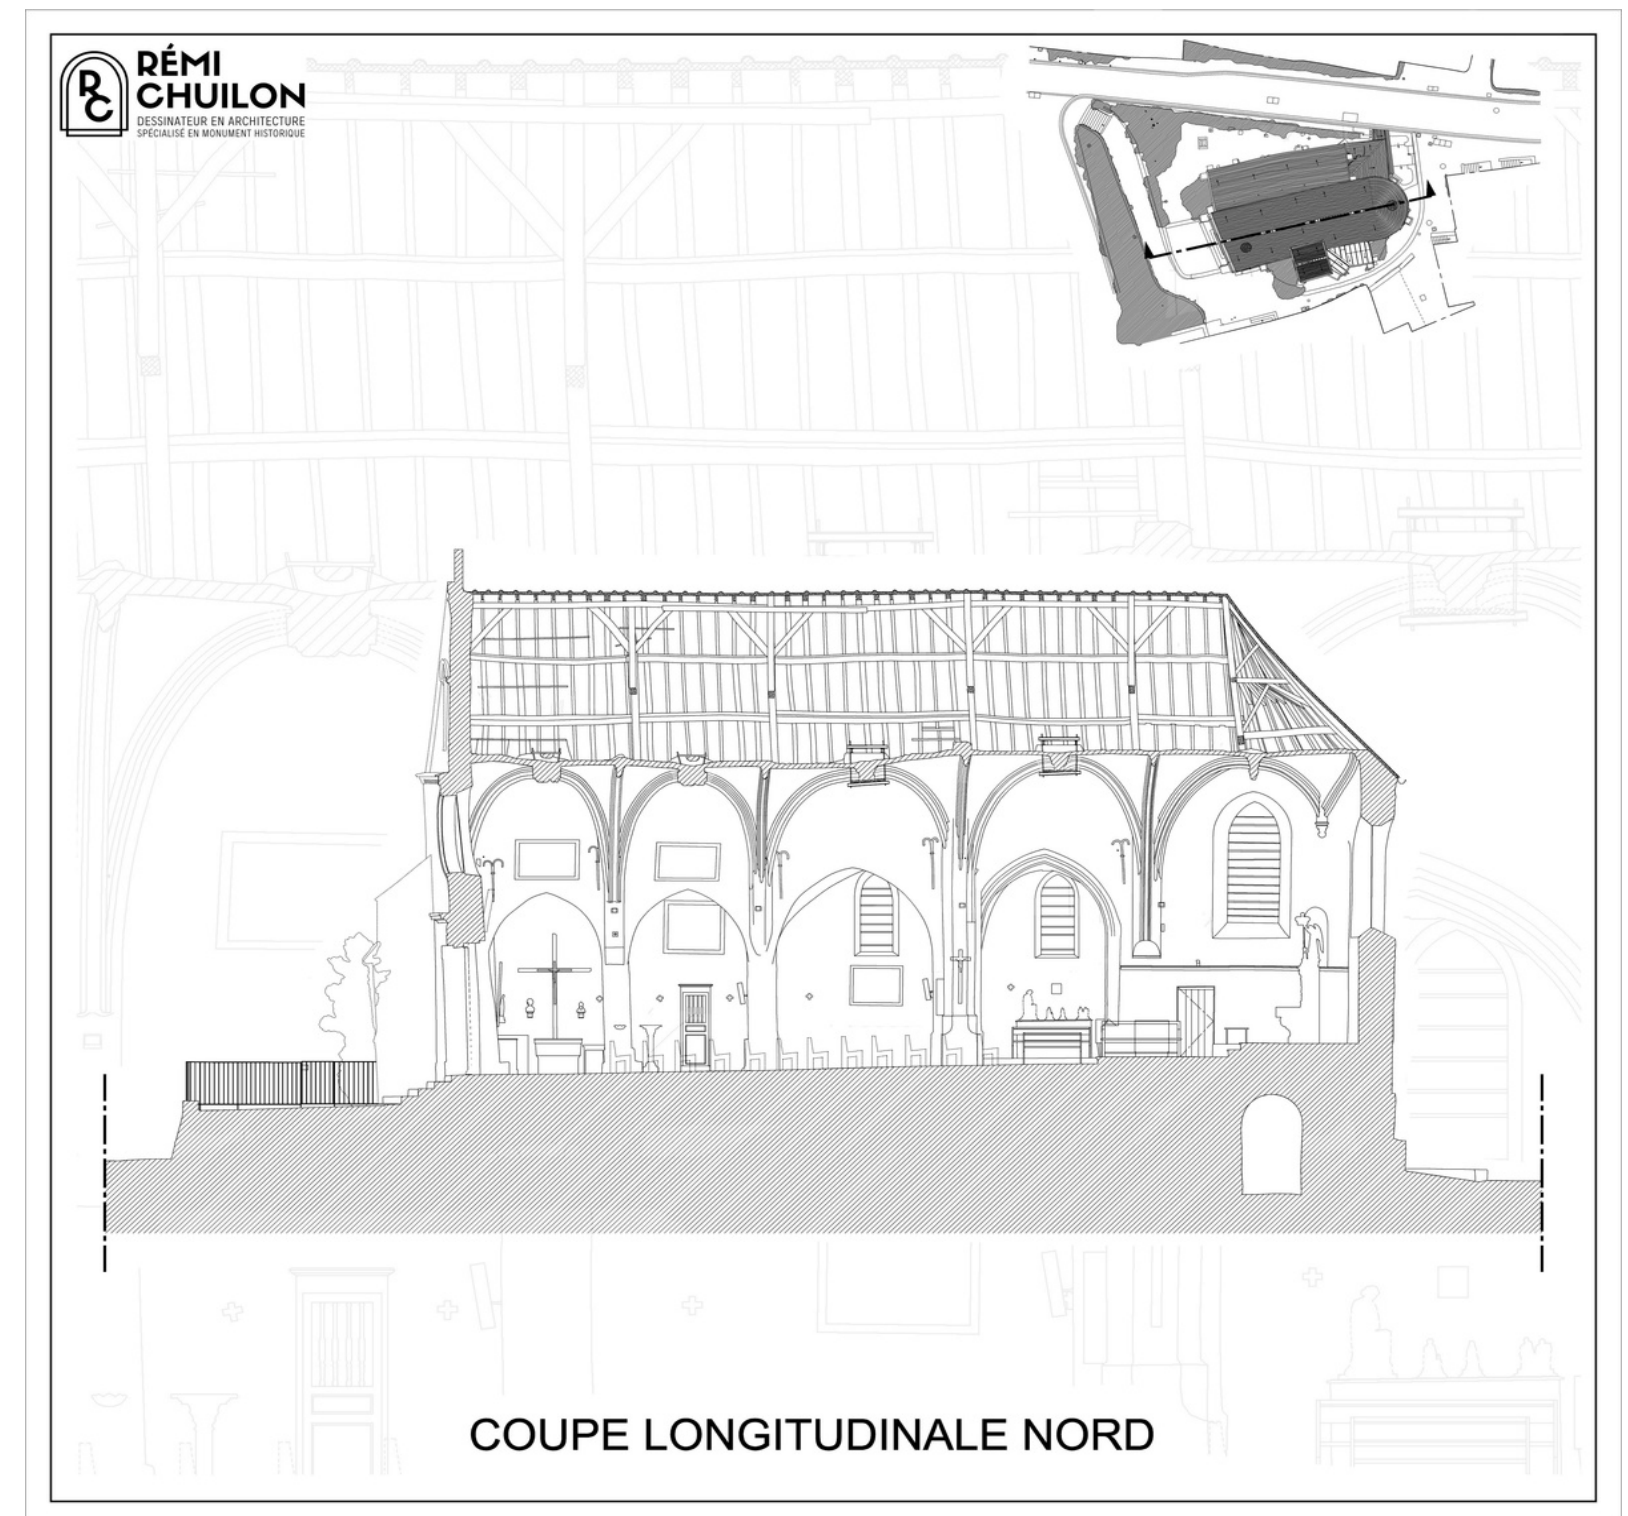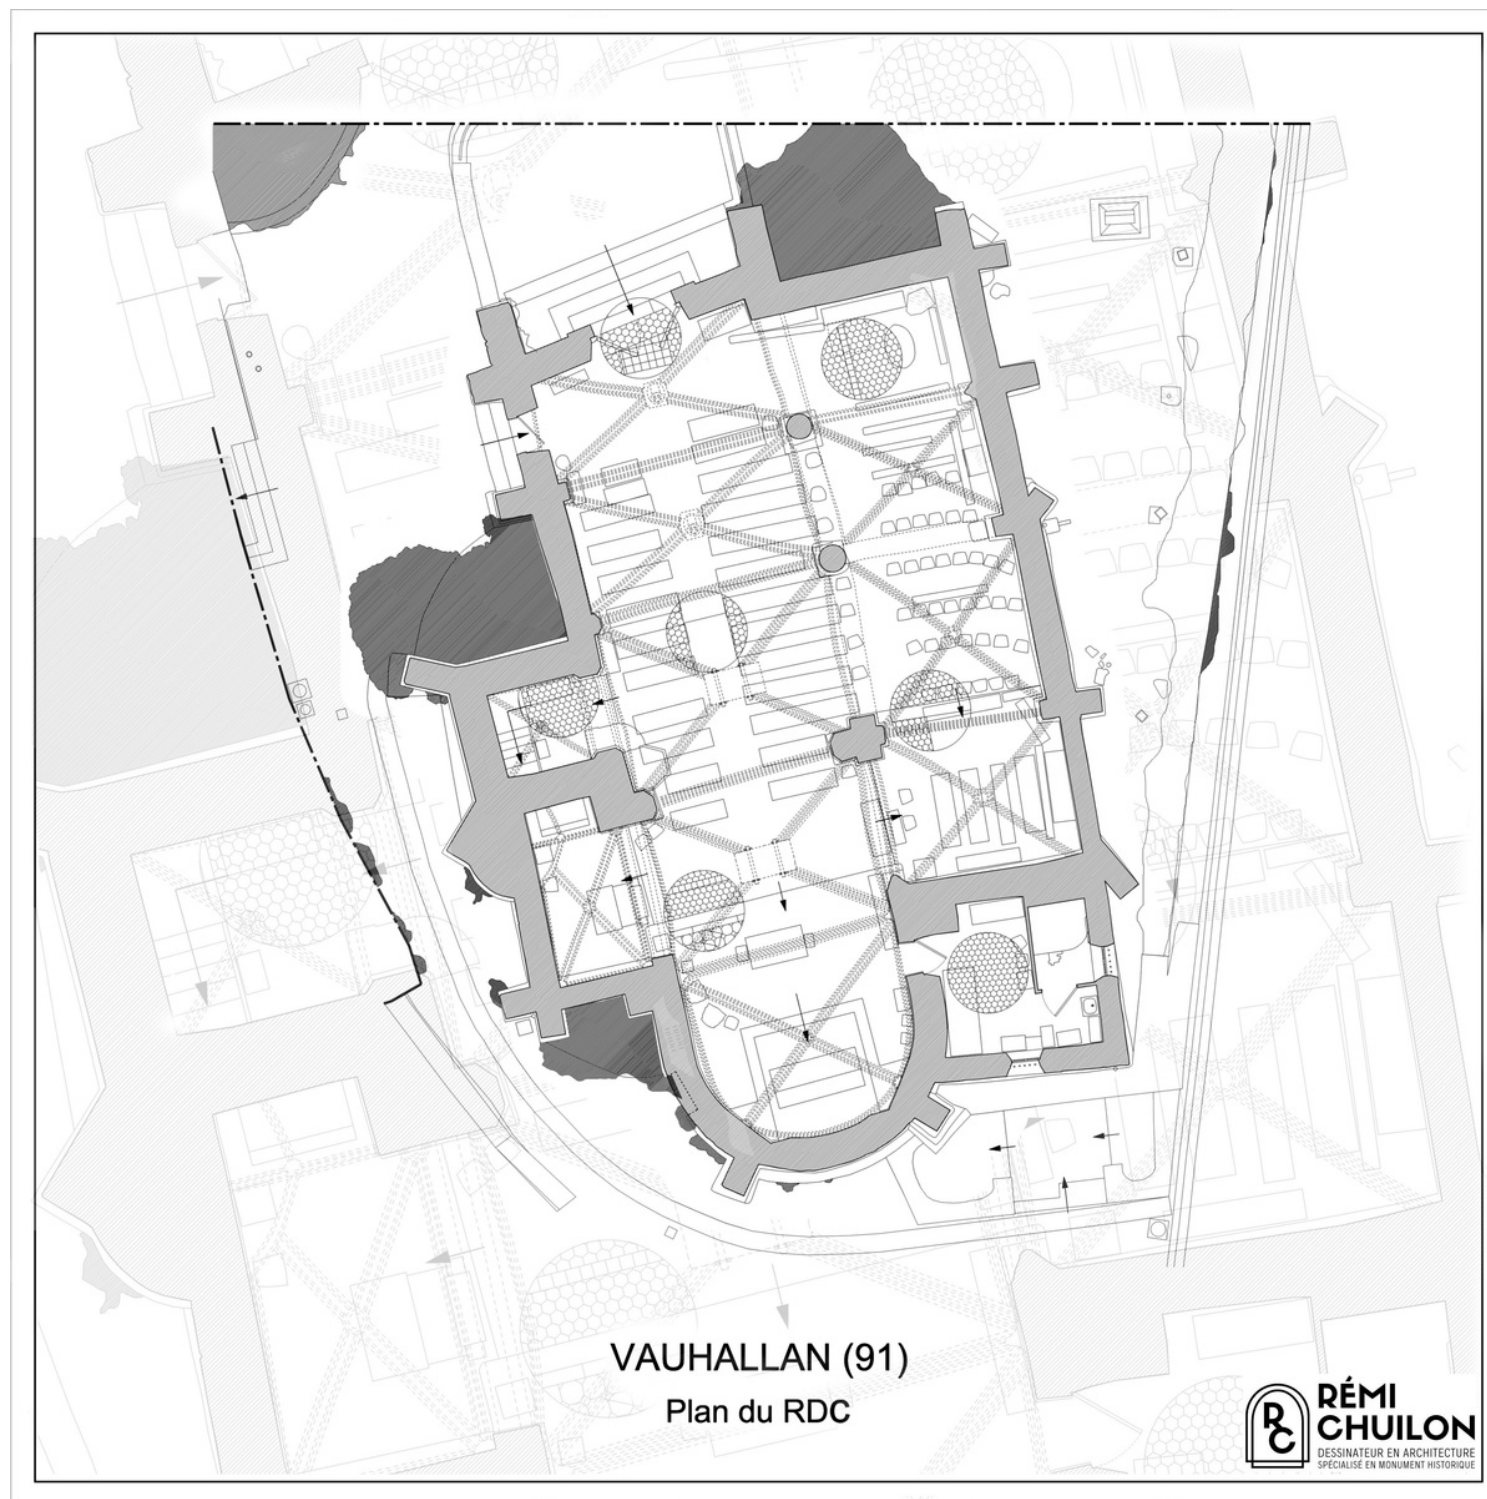

PLAN DU RDC ET COUPE LONGITUDINALE

Plans et coupe réalisés au 1/50 -ème en collaboration avec Jean-Marc Anneron, dessinateur projeteur spécialisé MH, pour l'agence Maël de Quelen ACMH, d'après un relevé au scanner et drone


LOGIS DU FENESTRAU AUX SABLES D'OLONNE (85)



Coupes longitudinales

Réalisation du traitement vectoriel dans le cadre d'une mission réalisée pour Monsieur Fabien Denis, architecte du patrimoine. également en charge de la topographie — scanner et drone



EGLISE SAINT-HIPPOLYTE D'ARBANATS (33)

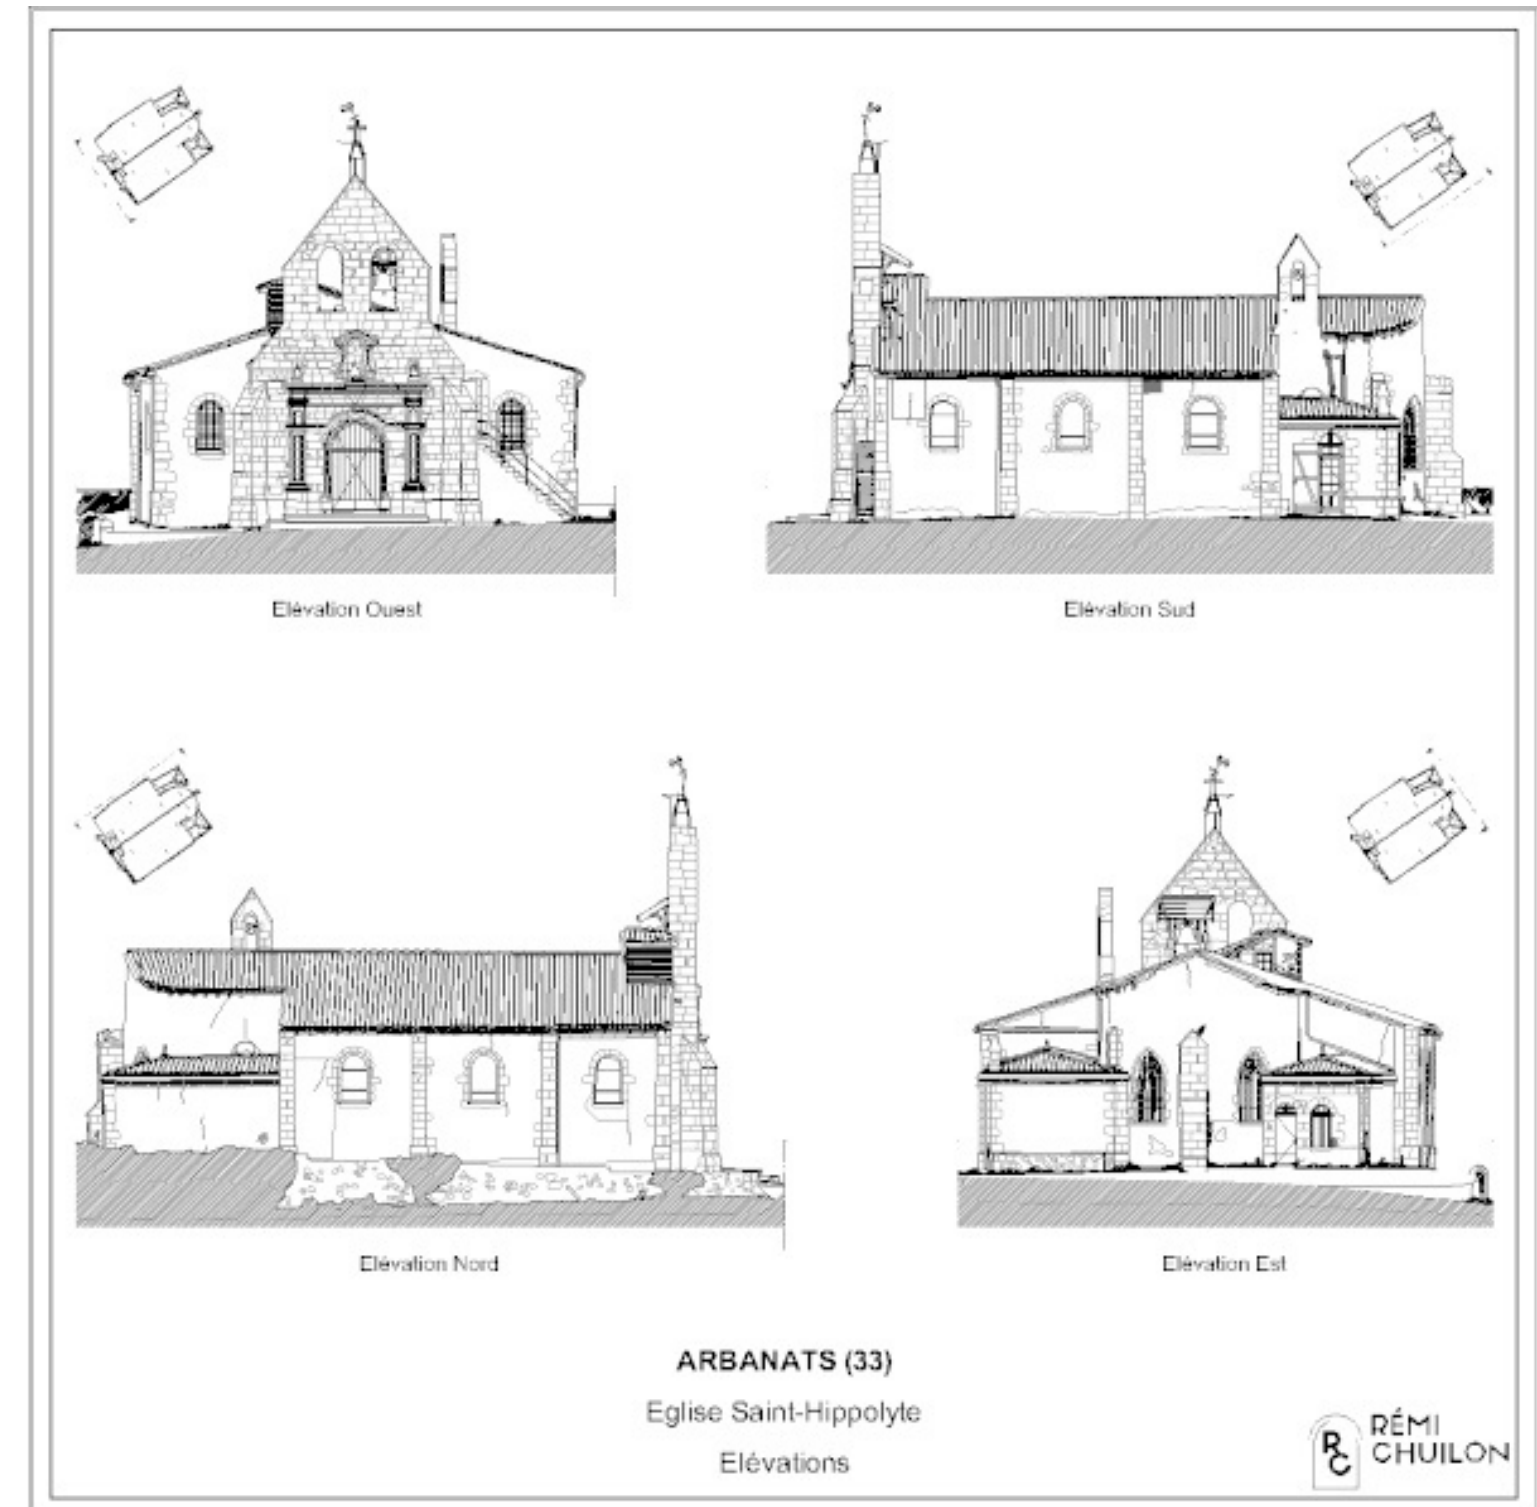

Plan du RDC et élévations

Ces mises au net ont été réalisées pour Vitruve 3D. Ce travail a consisté en un traitement vectoriel précis à partir d'orthos issues de relevés par scanner et drone

ANCIENNE EGLISE SAINT-PIERRE DE MOIRANS (38)

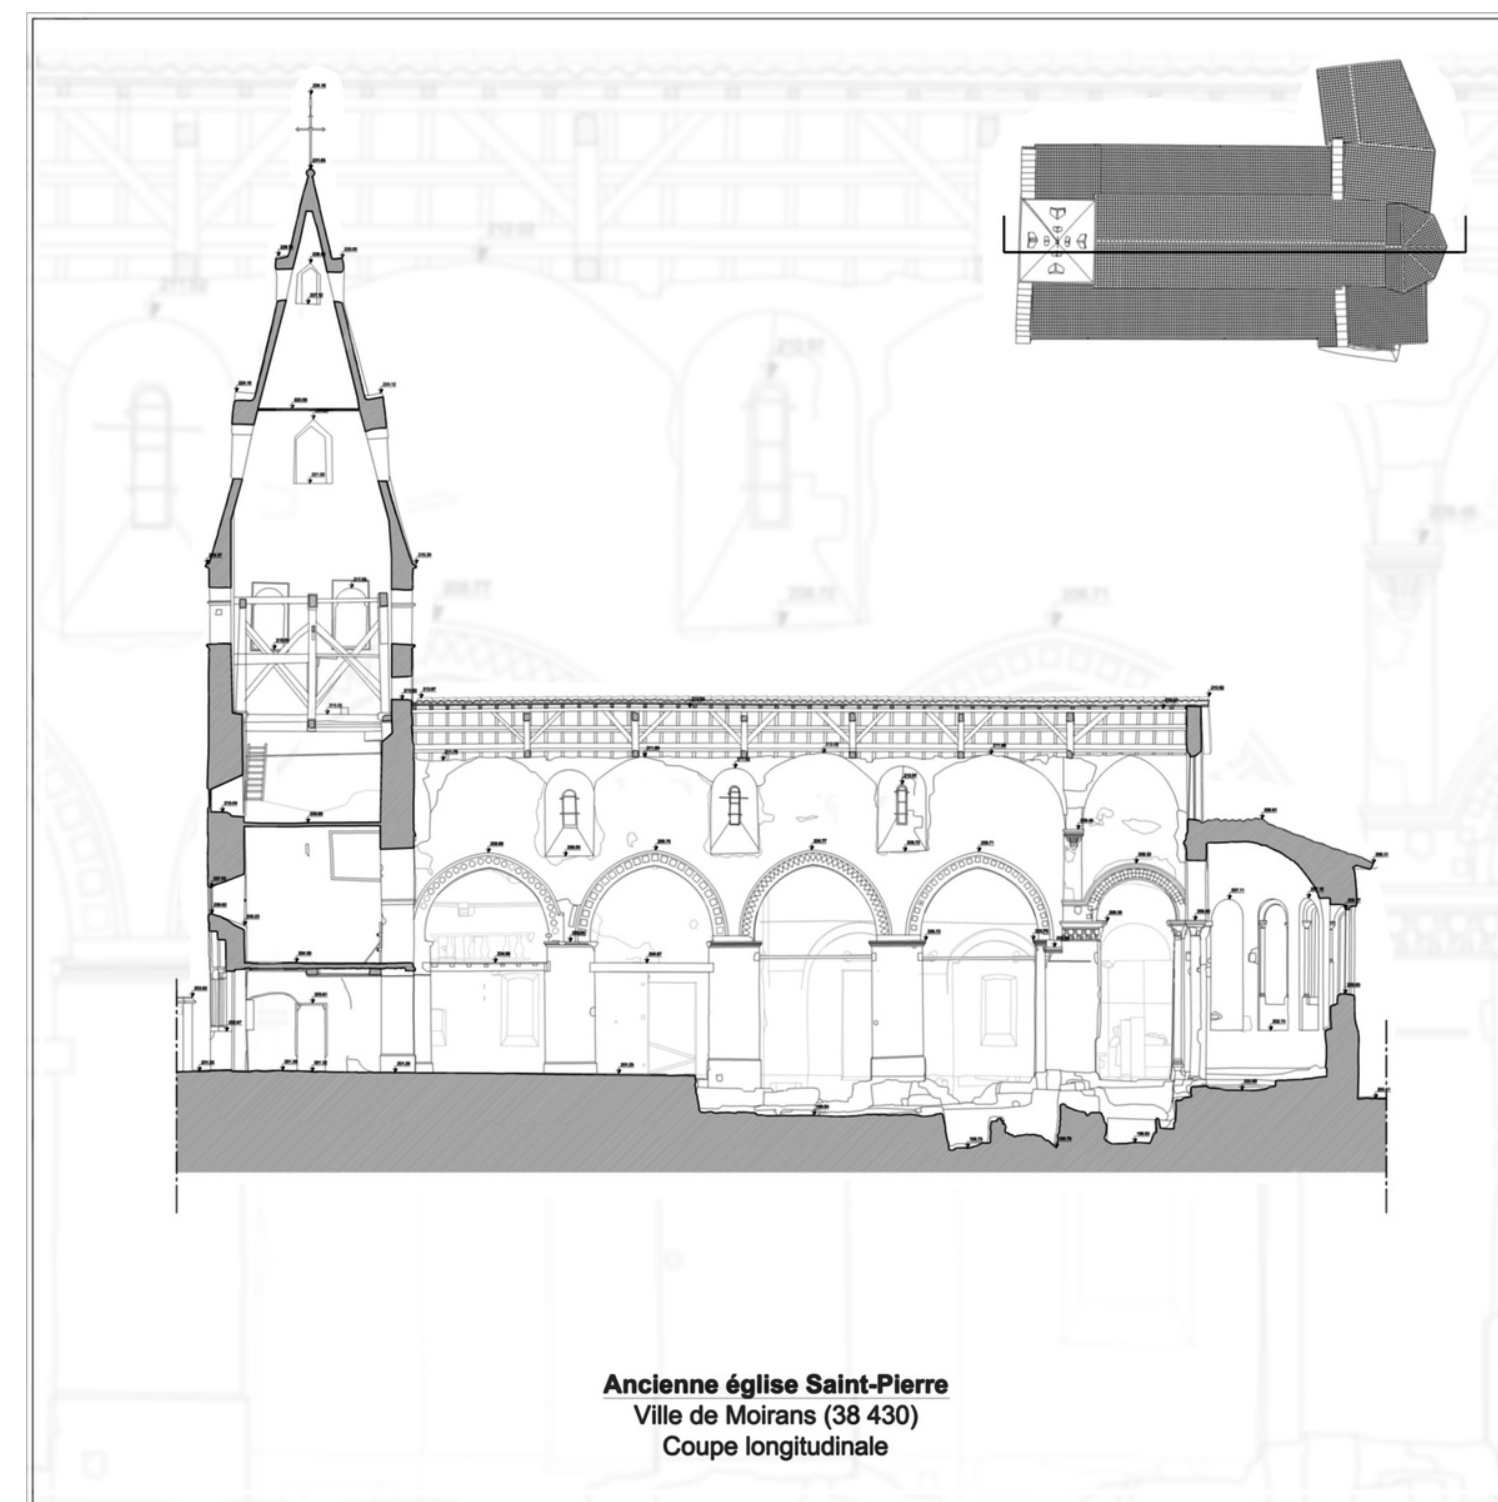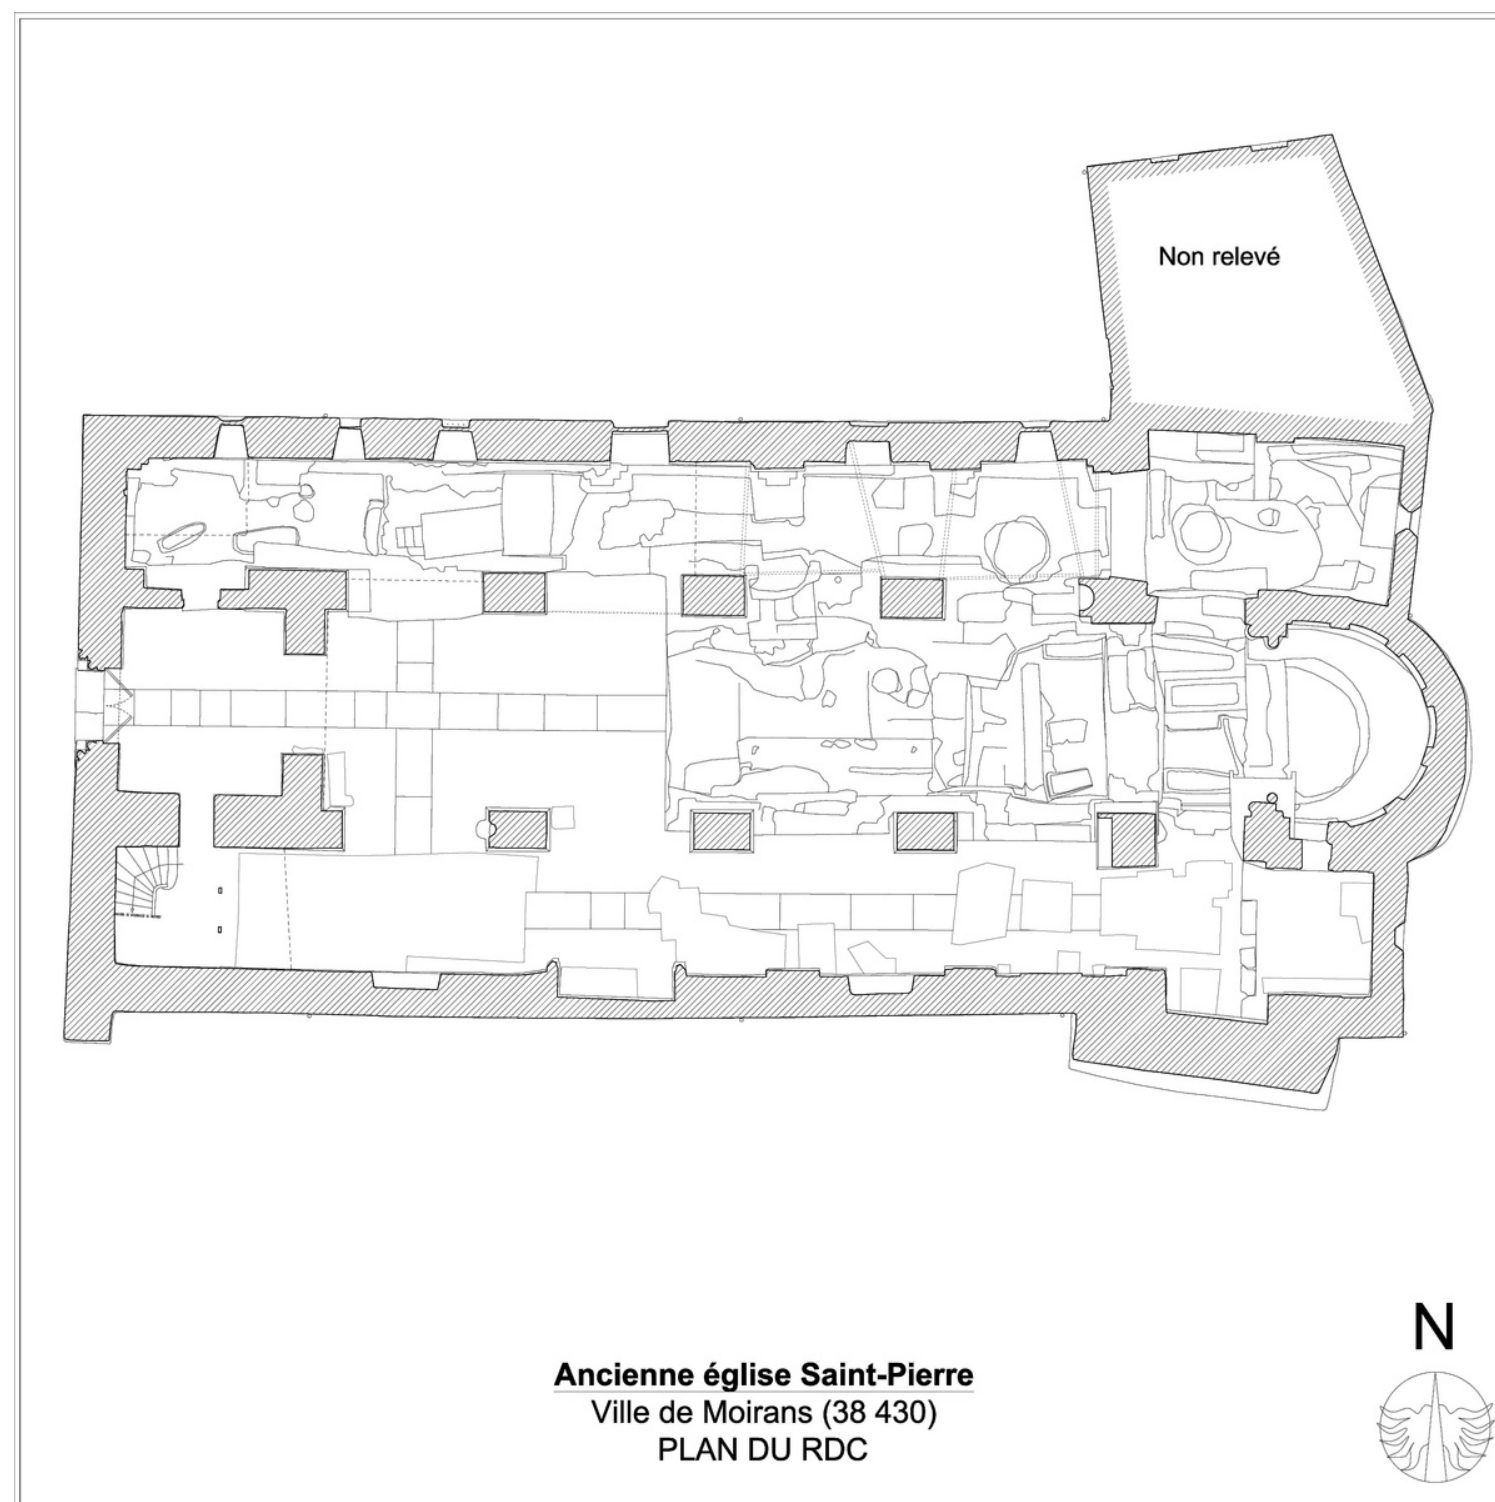

PLAN DU RDC ET COUPE LONGITUDINALE


Ces mises au net ont été réalisées pour Xpertdrone géomètre droniste. Ce travail a consisté en un traitement vectoriel précis à partir d'orthos issues de relevés par scanner et drone. Les fouilles archéologiques ont été représentées de manière détaillée .

EGLISE ABBATIALE SAINT-ETIENNE DE MARMOUTIER (67)

PLAN DU RDC

Mise au net du plan du rez-de-chaussée de l'église abbatiale Saint-Étienne de Marmoutier (67) en collaboration avec Jean-Marc ANNERON dessinateur projeteur spécialisé MH pour un architecte du patrimoine


MARMOUTIER (67)
Eglise abbatiale Saint-Etienne
Plan du RDC

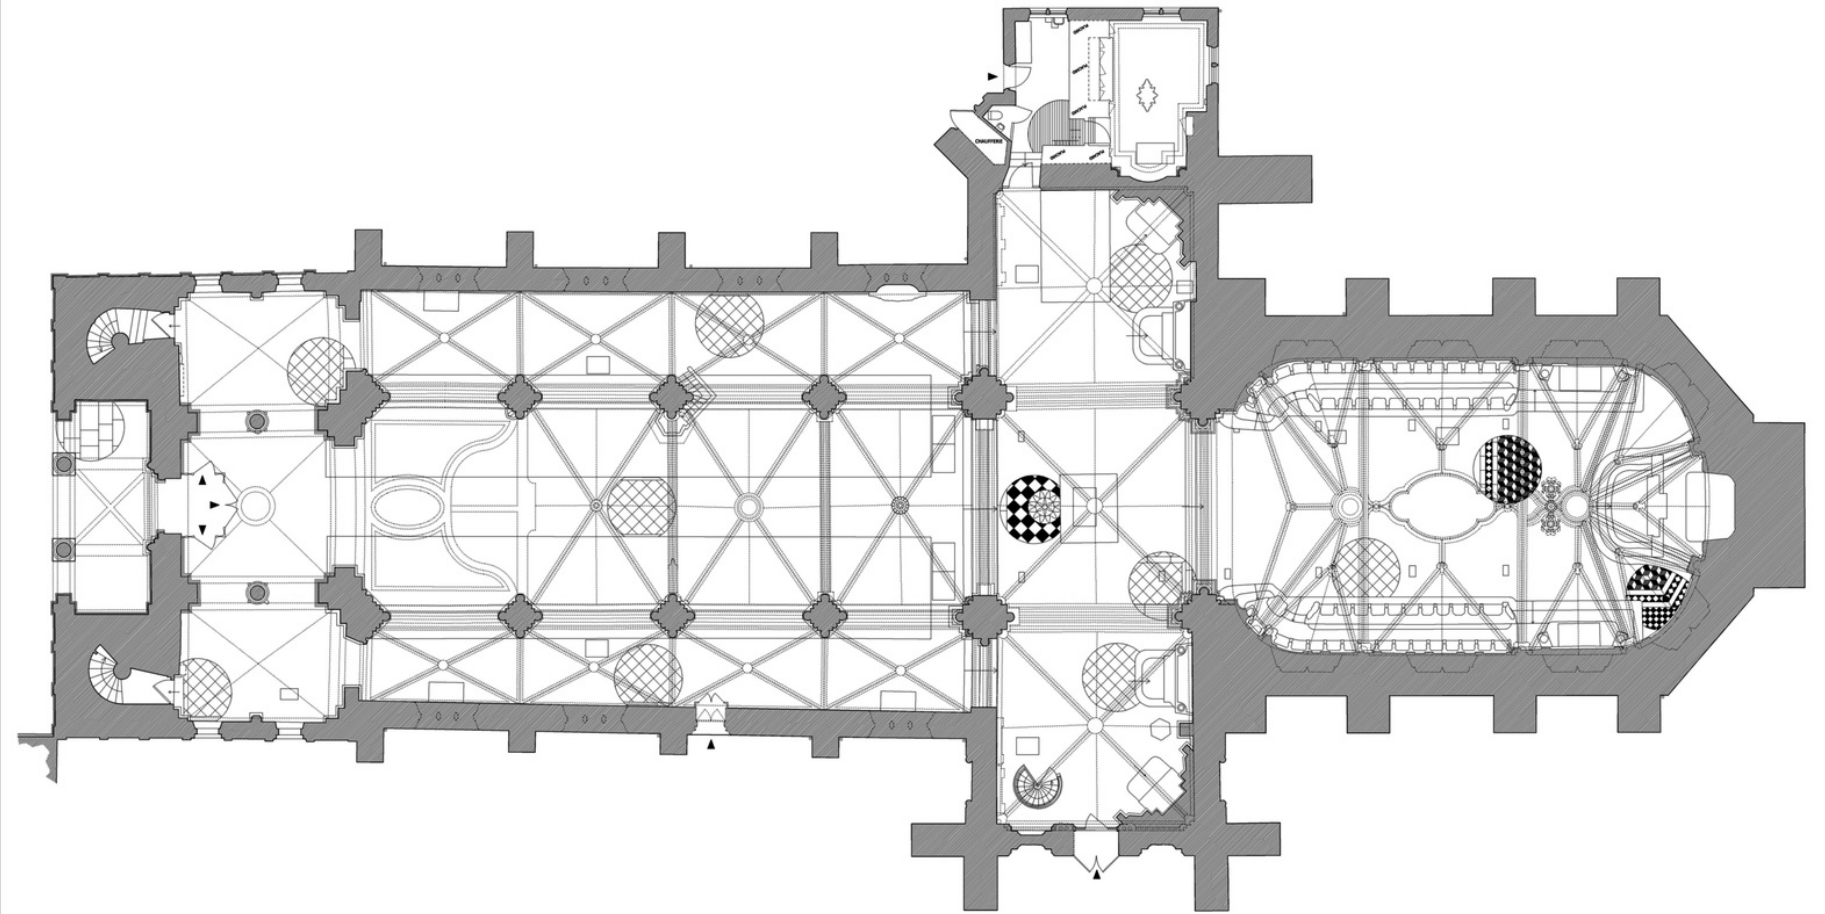

ÉGLISE SAINT-MARTIN DE MOYVILLIERS (60)

ELEVATIONS


Réalisation du traitement vectoriel dans le cadre d’une mission pour l’agence SOCREA architectes du patrimoine, d’après orthos issues du scanner et du drone.

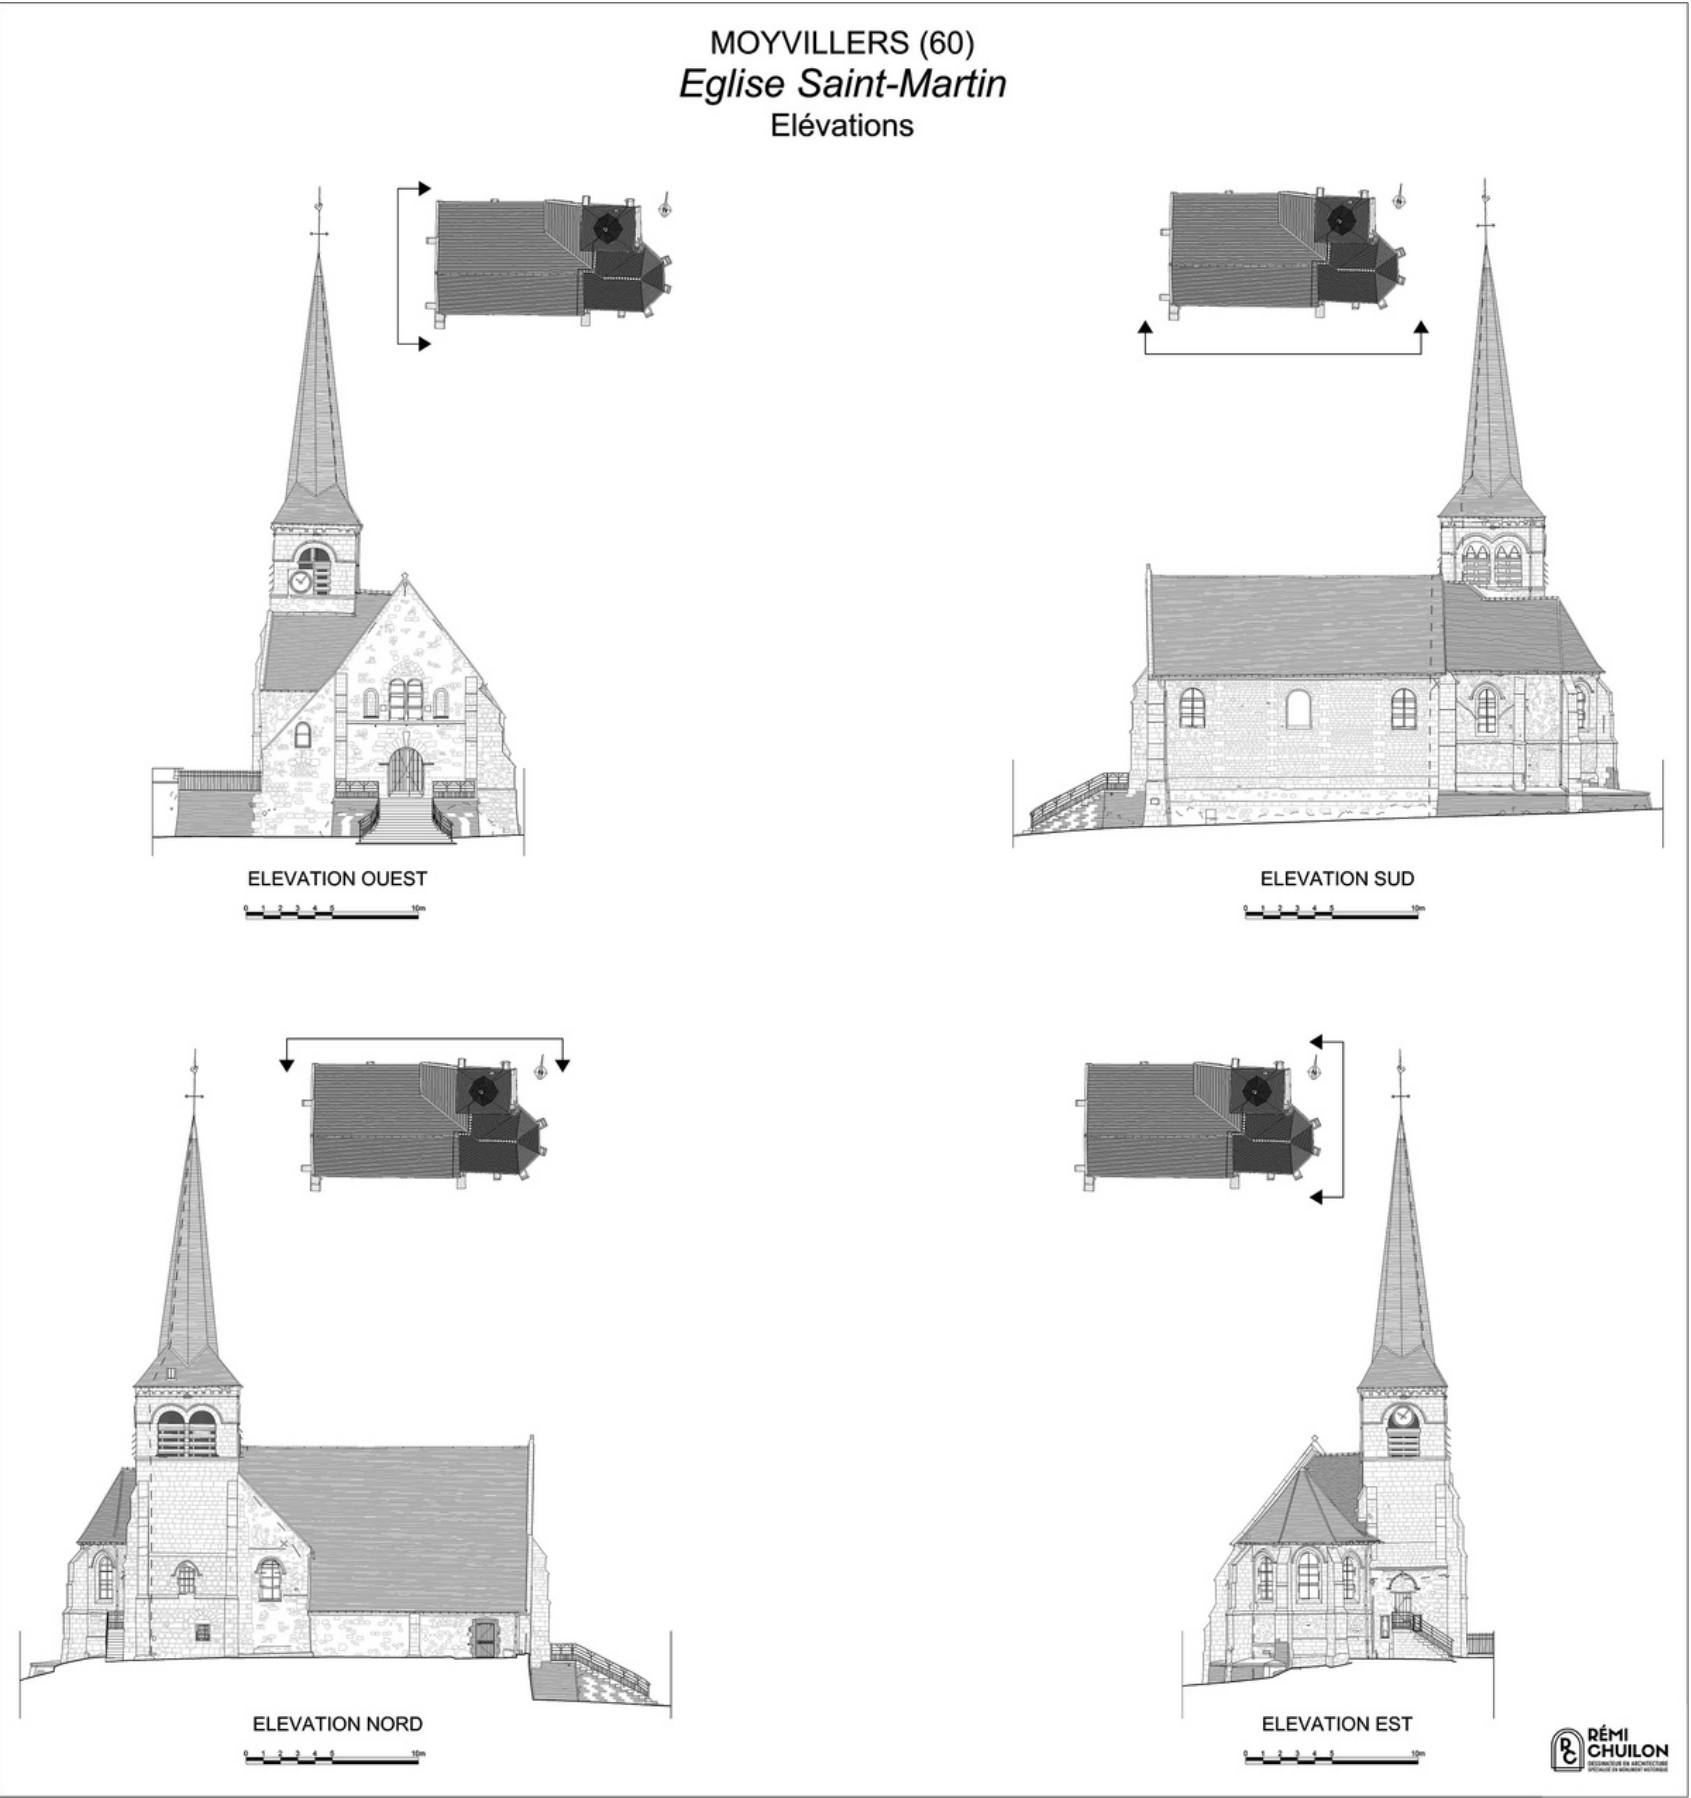

ABBAYE SAINT-PIERRE D'HAUTVILLIERS (51)

COUPE LONGITUDINALE DE LA HALLE DES PRESOIRS


Réalisation d'une coupe longitudinale de la structure en bois de la Halle des Pressoirs d'après orthos issues du relevé au scanner et drone pour Fabien DENIS architecte du patrimoine.

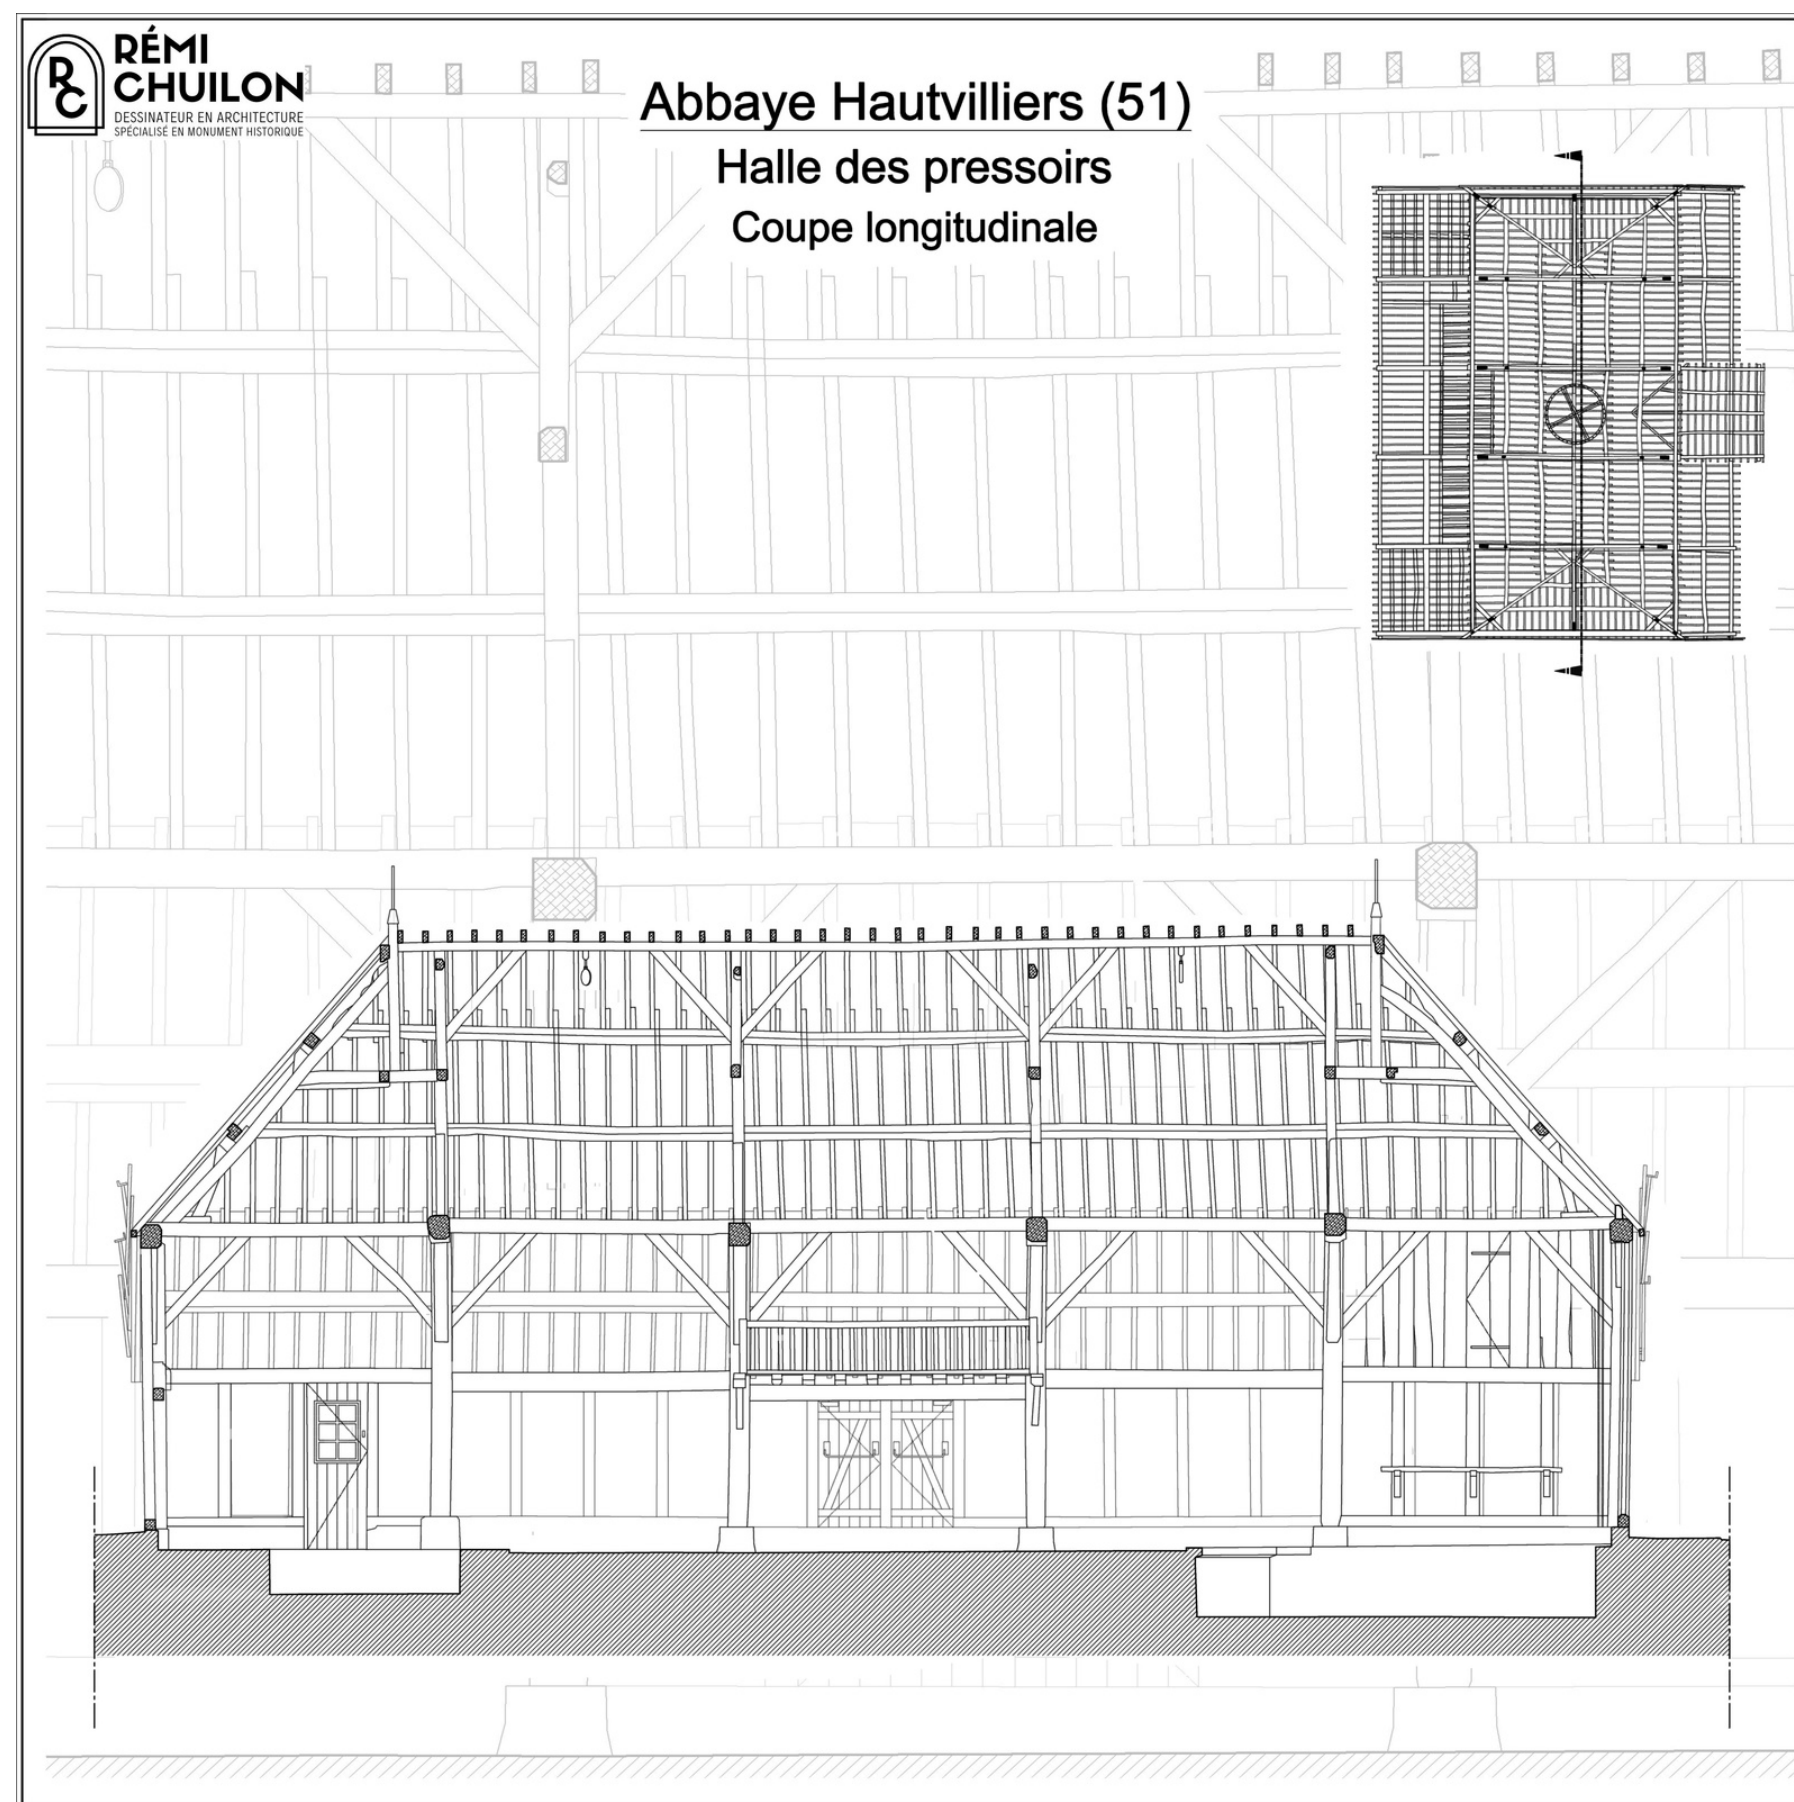

EGLISE NOTRE-DAME DE DIJON (51)

PLAN DES CHARPENTES

Réalisation du traitement vectoriel dans le cadre d’une mission pour Jean-Marc ANNERON dessinateur projeteur spécialisé MH. Les orthoimages utilisées pour cette opération ont été produites par Geokali, géomètre, également en charge de la topographie — scanner et drone

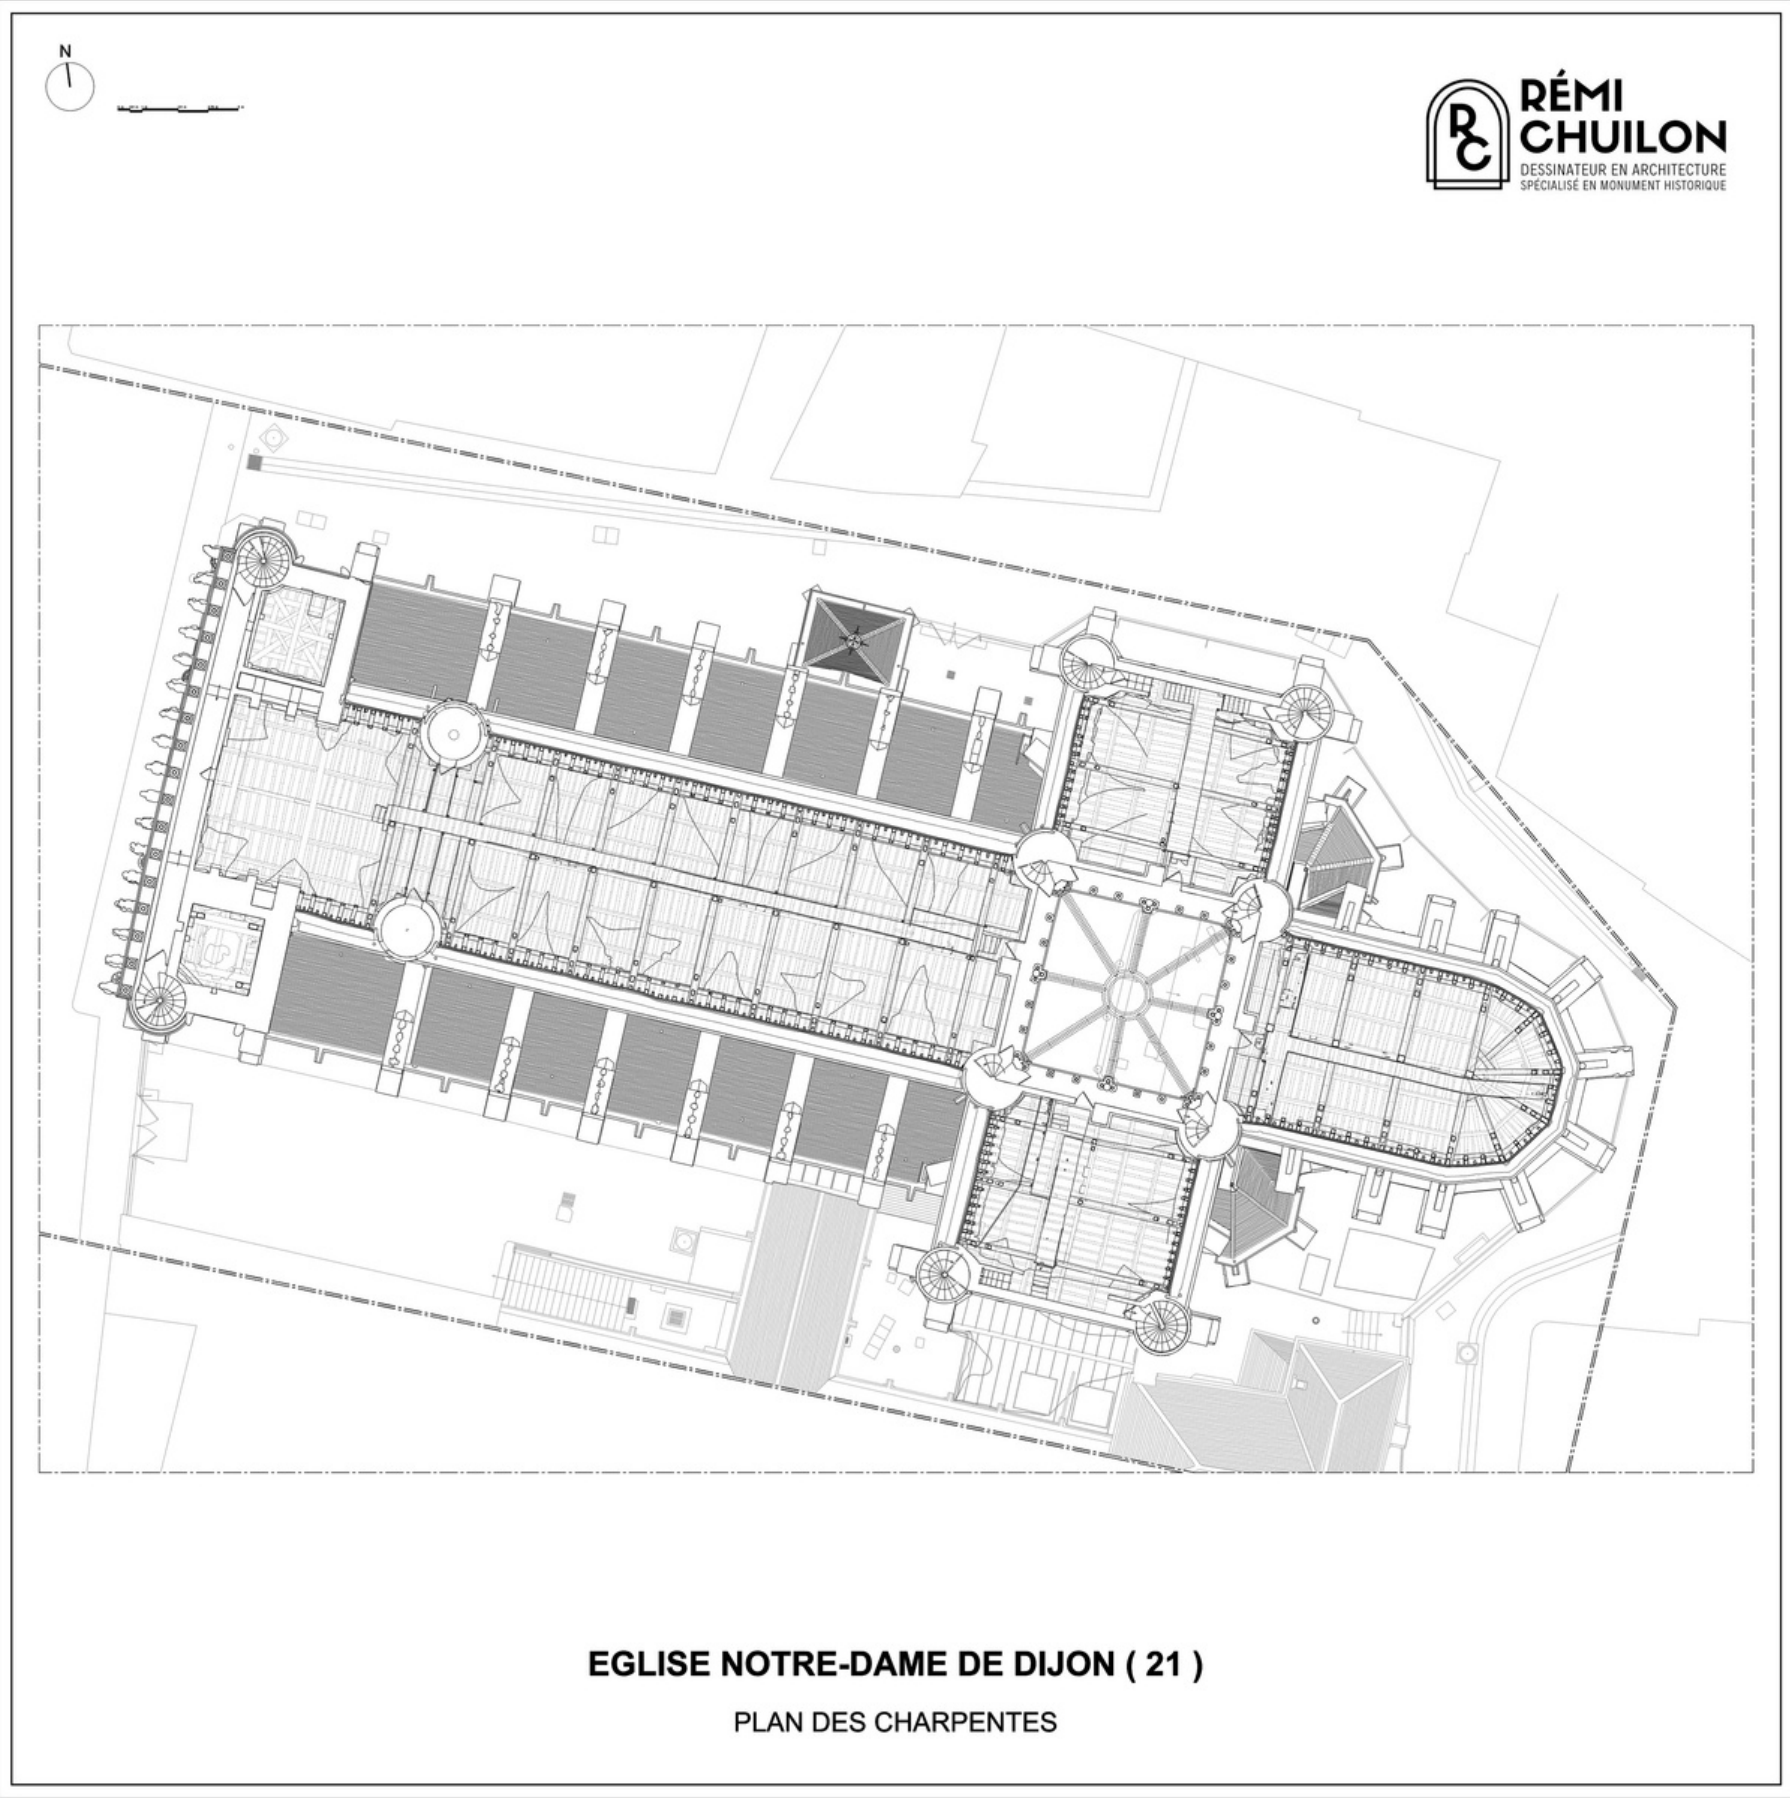

MAISON GEORGES SAND DE NOHAN-VIC (36)

ELEVATIONS


Réalisation du traitement vectoriel dans le cadre d’une mission réalisée pour le Centre des monuments nationaux
Le relevé (au scanner et drone) a été réalisé par Guillaume PEDRAGOSA géomètre topographe.



HÔTEL DE MÉZIÈRES À EAUBONNE (95)

ELEVATION


Réalisation du traitement vectoriel dans le cadre d'une mission réalisée pour Monsieur Fabien Denis, architecte du patrimoine. également en charge de la topographie — scanner et drone

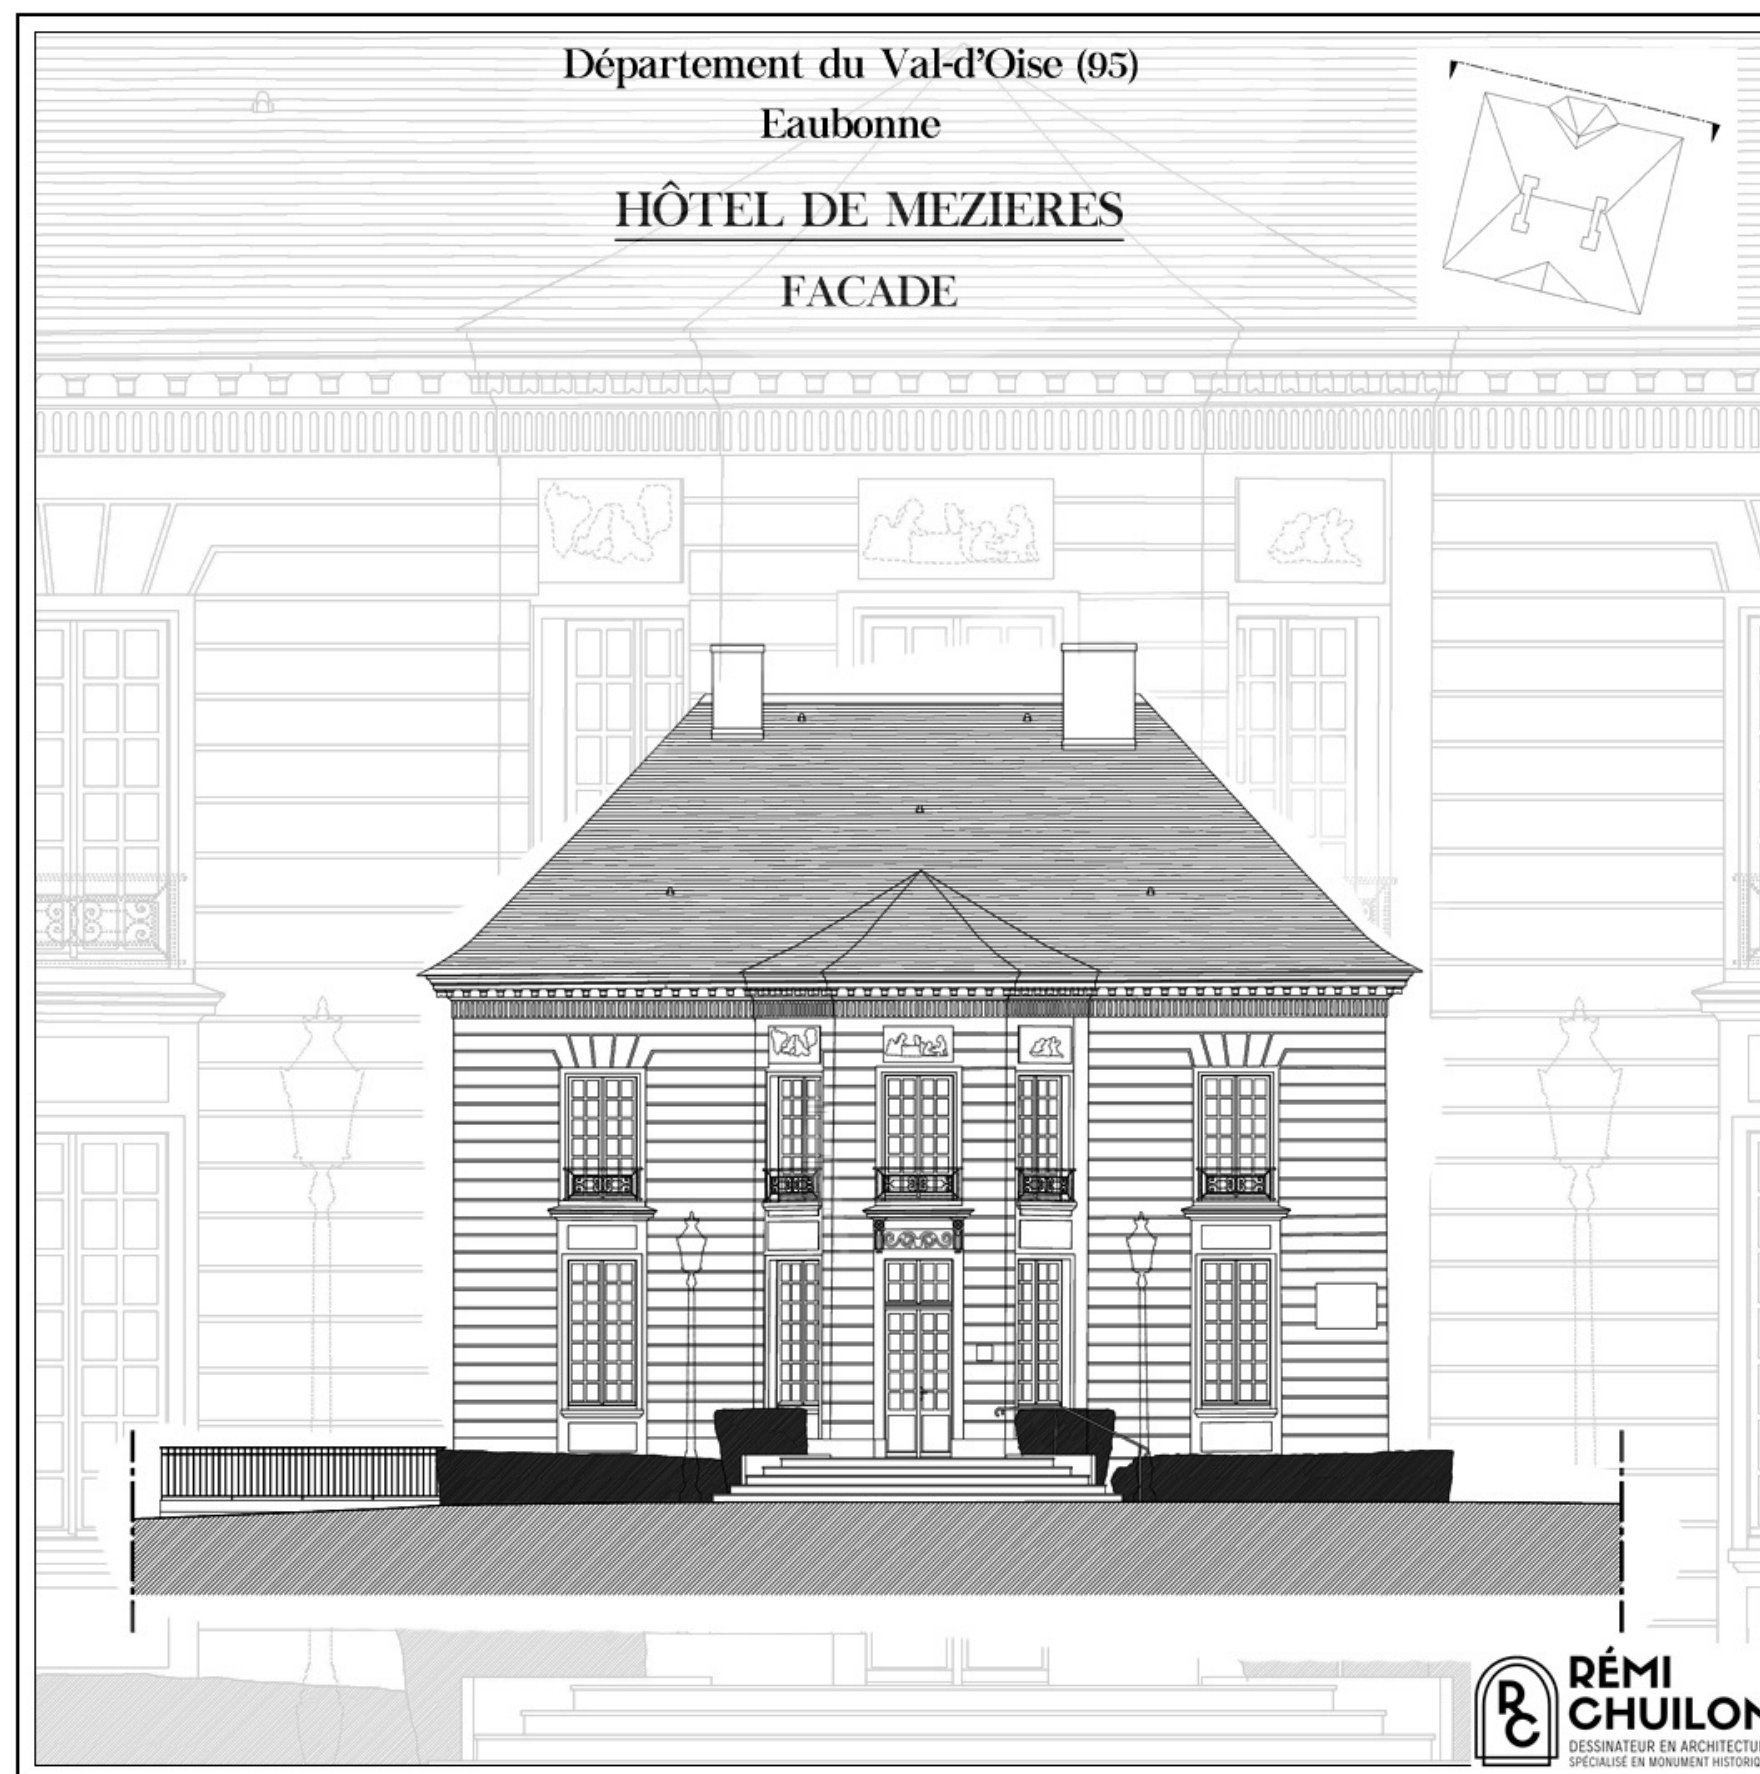

CHATEAU DE VERSAILLES (78)

PLAN TOPOGRAPHIQUE DE LA COUR D'HONNEUR


Réalisation du traitement vectoriel dans le cadre d'une mission réalisée pour Nuage de Point, géomètre topographe, également en charge de la topographie — scanner et drone

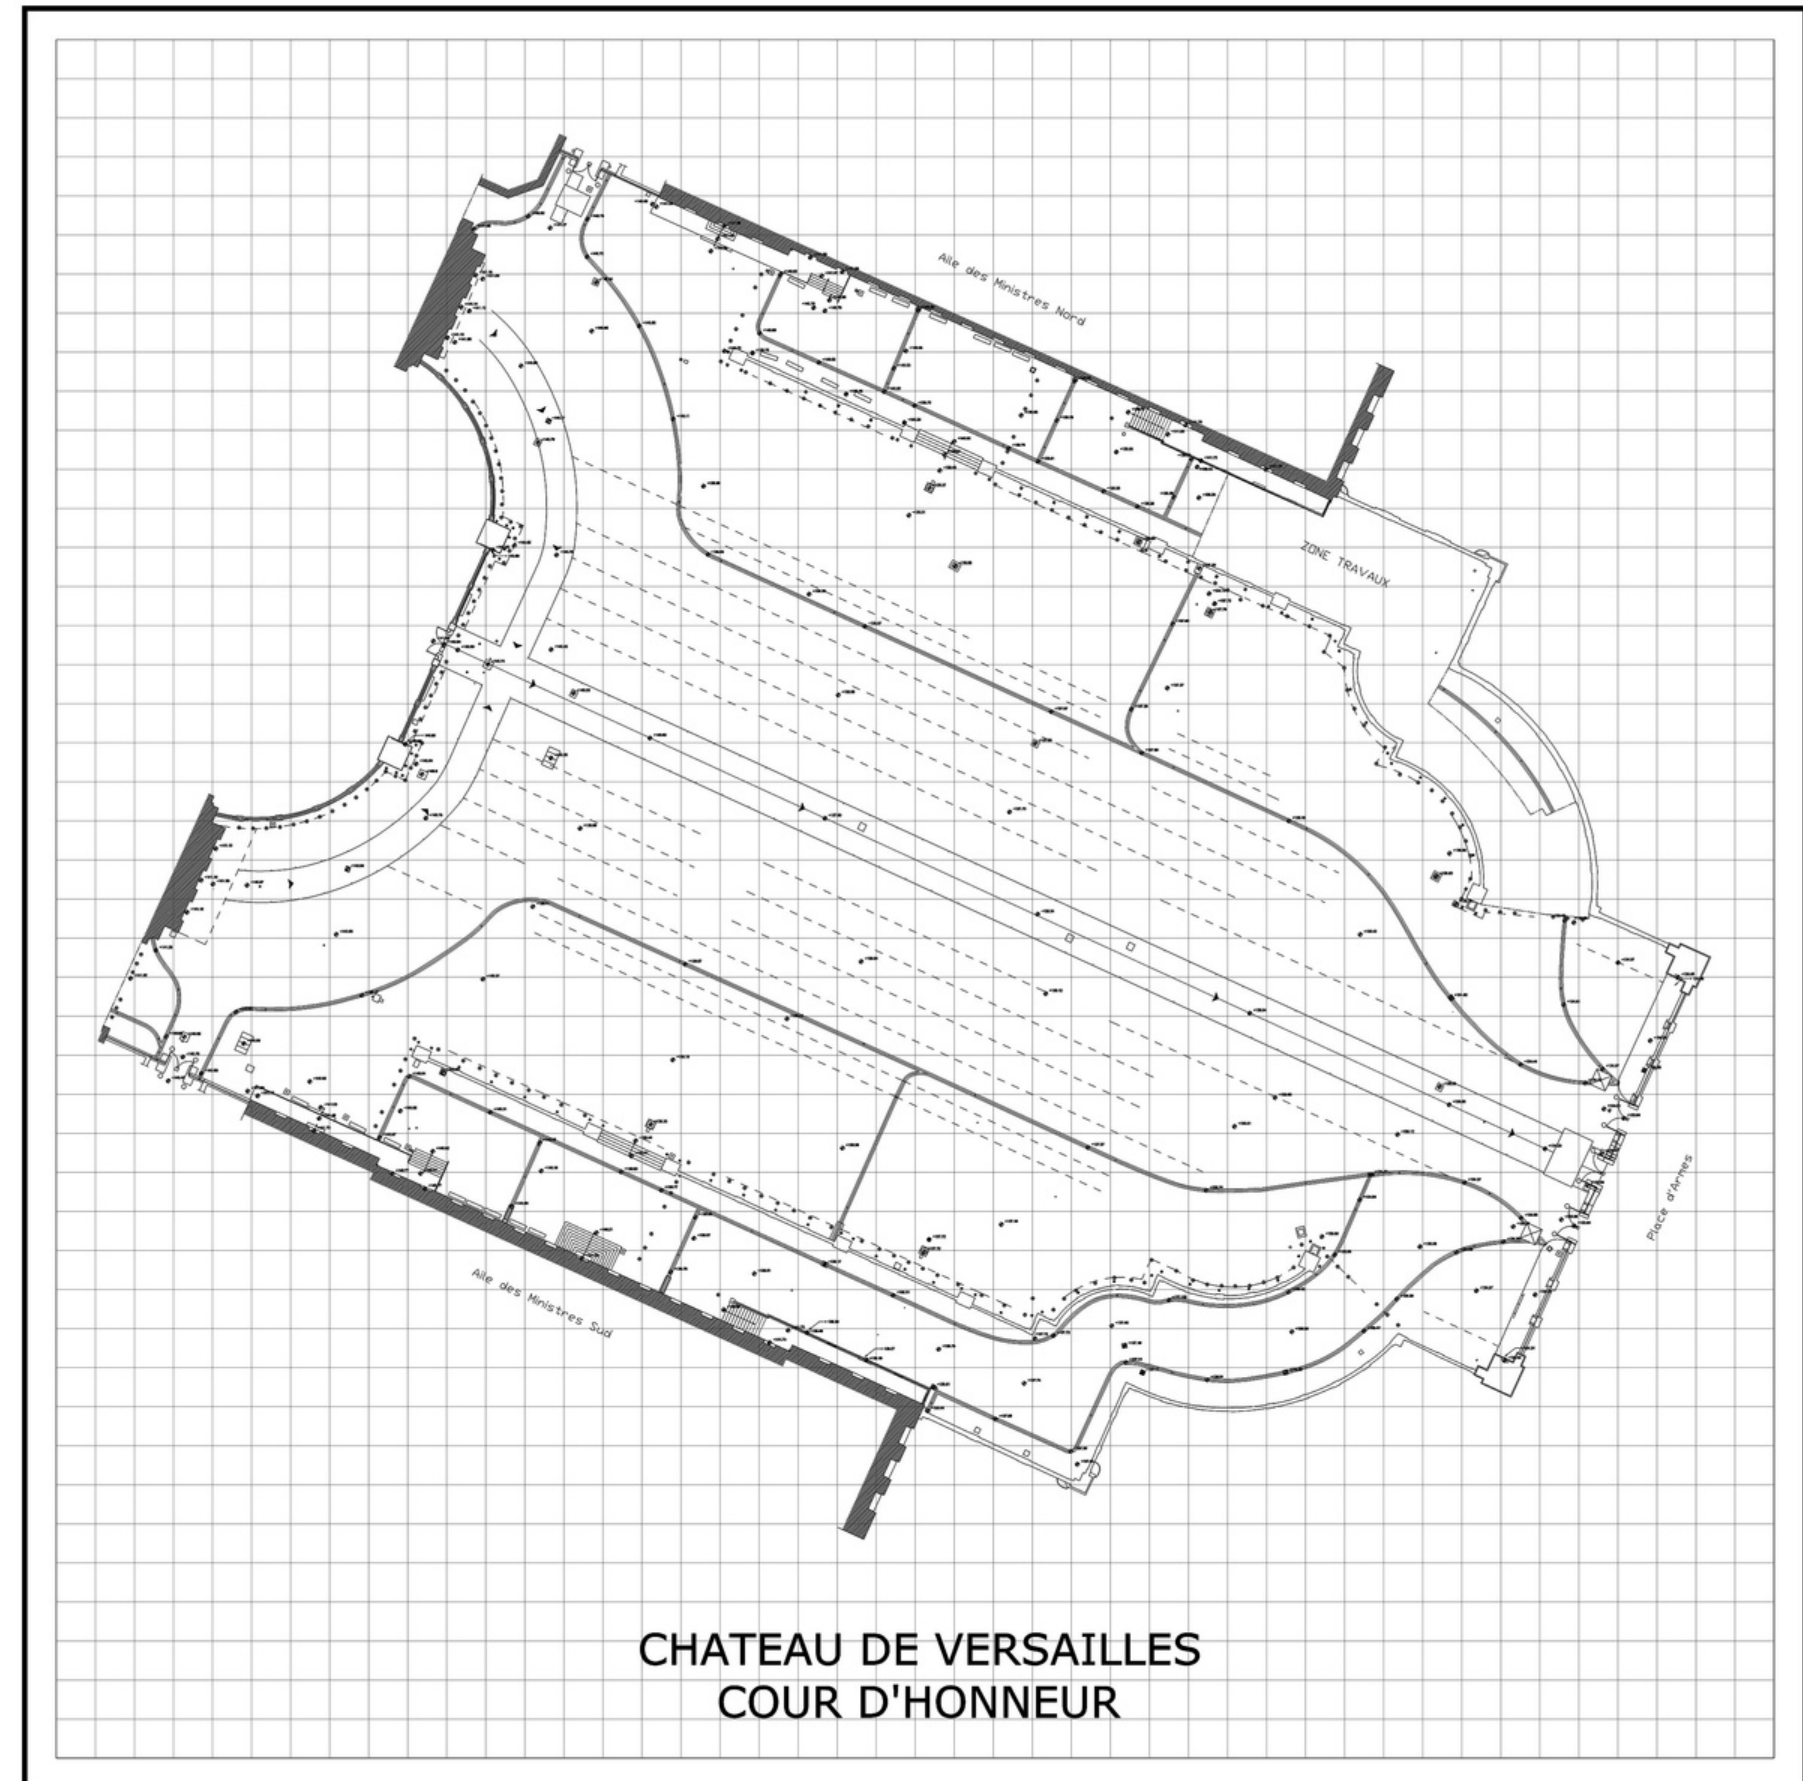

CHATEAU DE VERSAILLES (78)

PLAN DES TOITURES DE L'AILE NORD

Réalisation du traitement vectoriel dans le cadre d'une mission réalisée pour Nuage de Point, géomètre topographe, également en charge de la topographie — scanner et drone

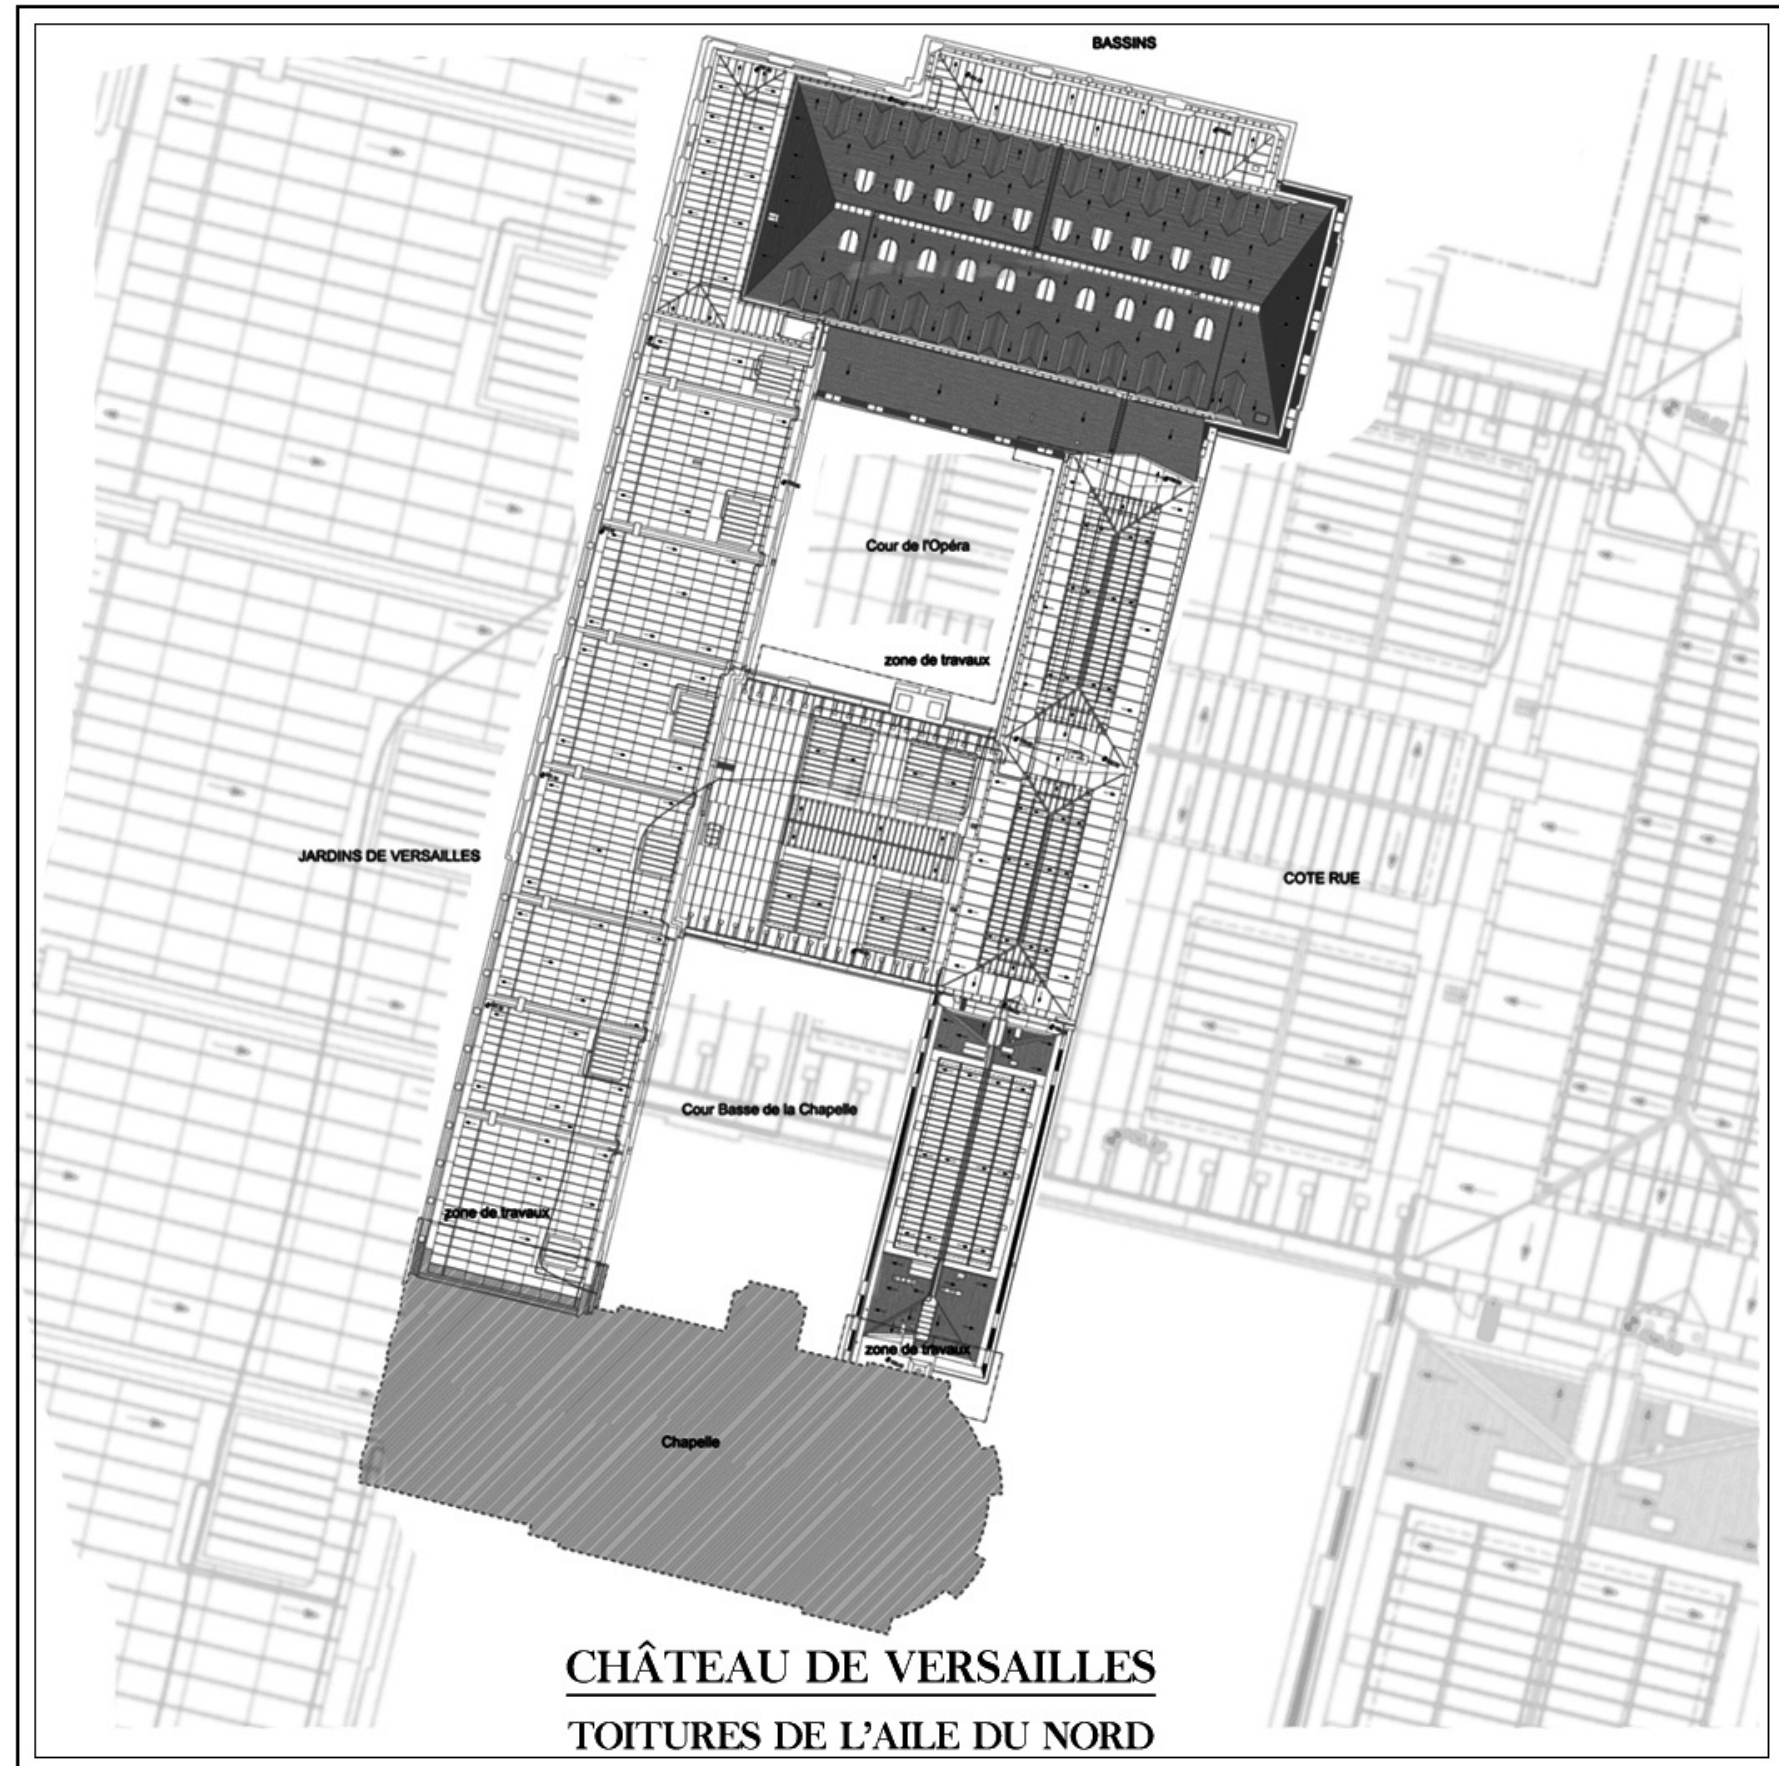



Rémi Chuilon

Téléphone 06 61 65 58 99
Email remi.chuilon@gmail.com
LinkedIn <https://www.linkedin.com/in/r%C3%A9mi-chuilon-4947b2140/>